



件名	自動火災報知設備更新工事	種別	防災設備図自習棟 C 1F
設計		縮尺	1/200
		設計年月日	年度 H28

特記

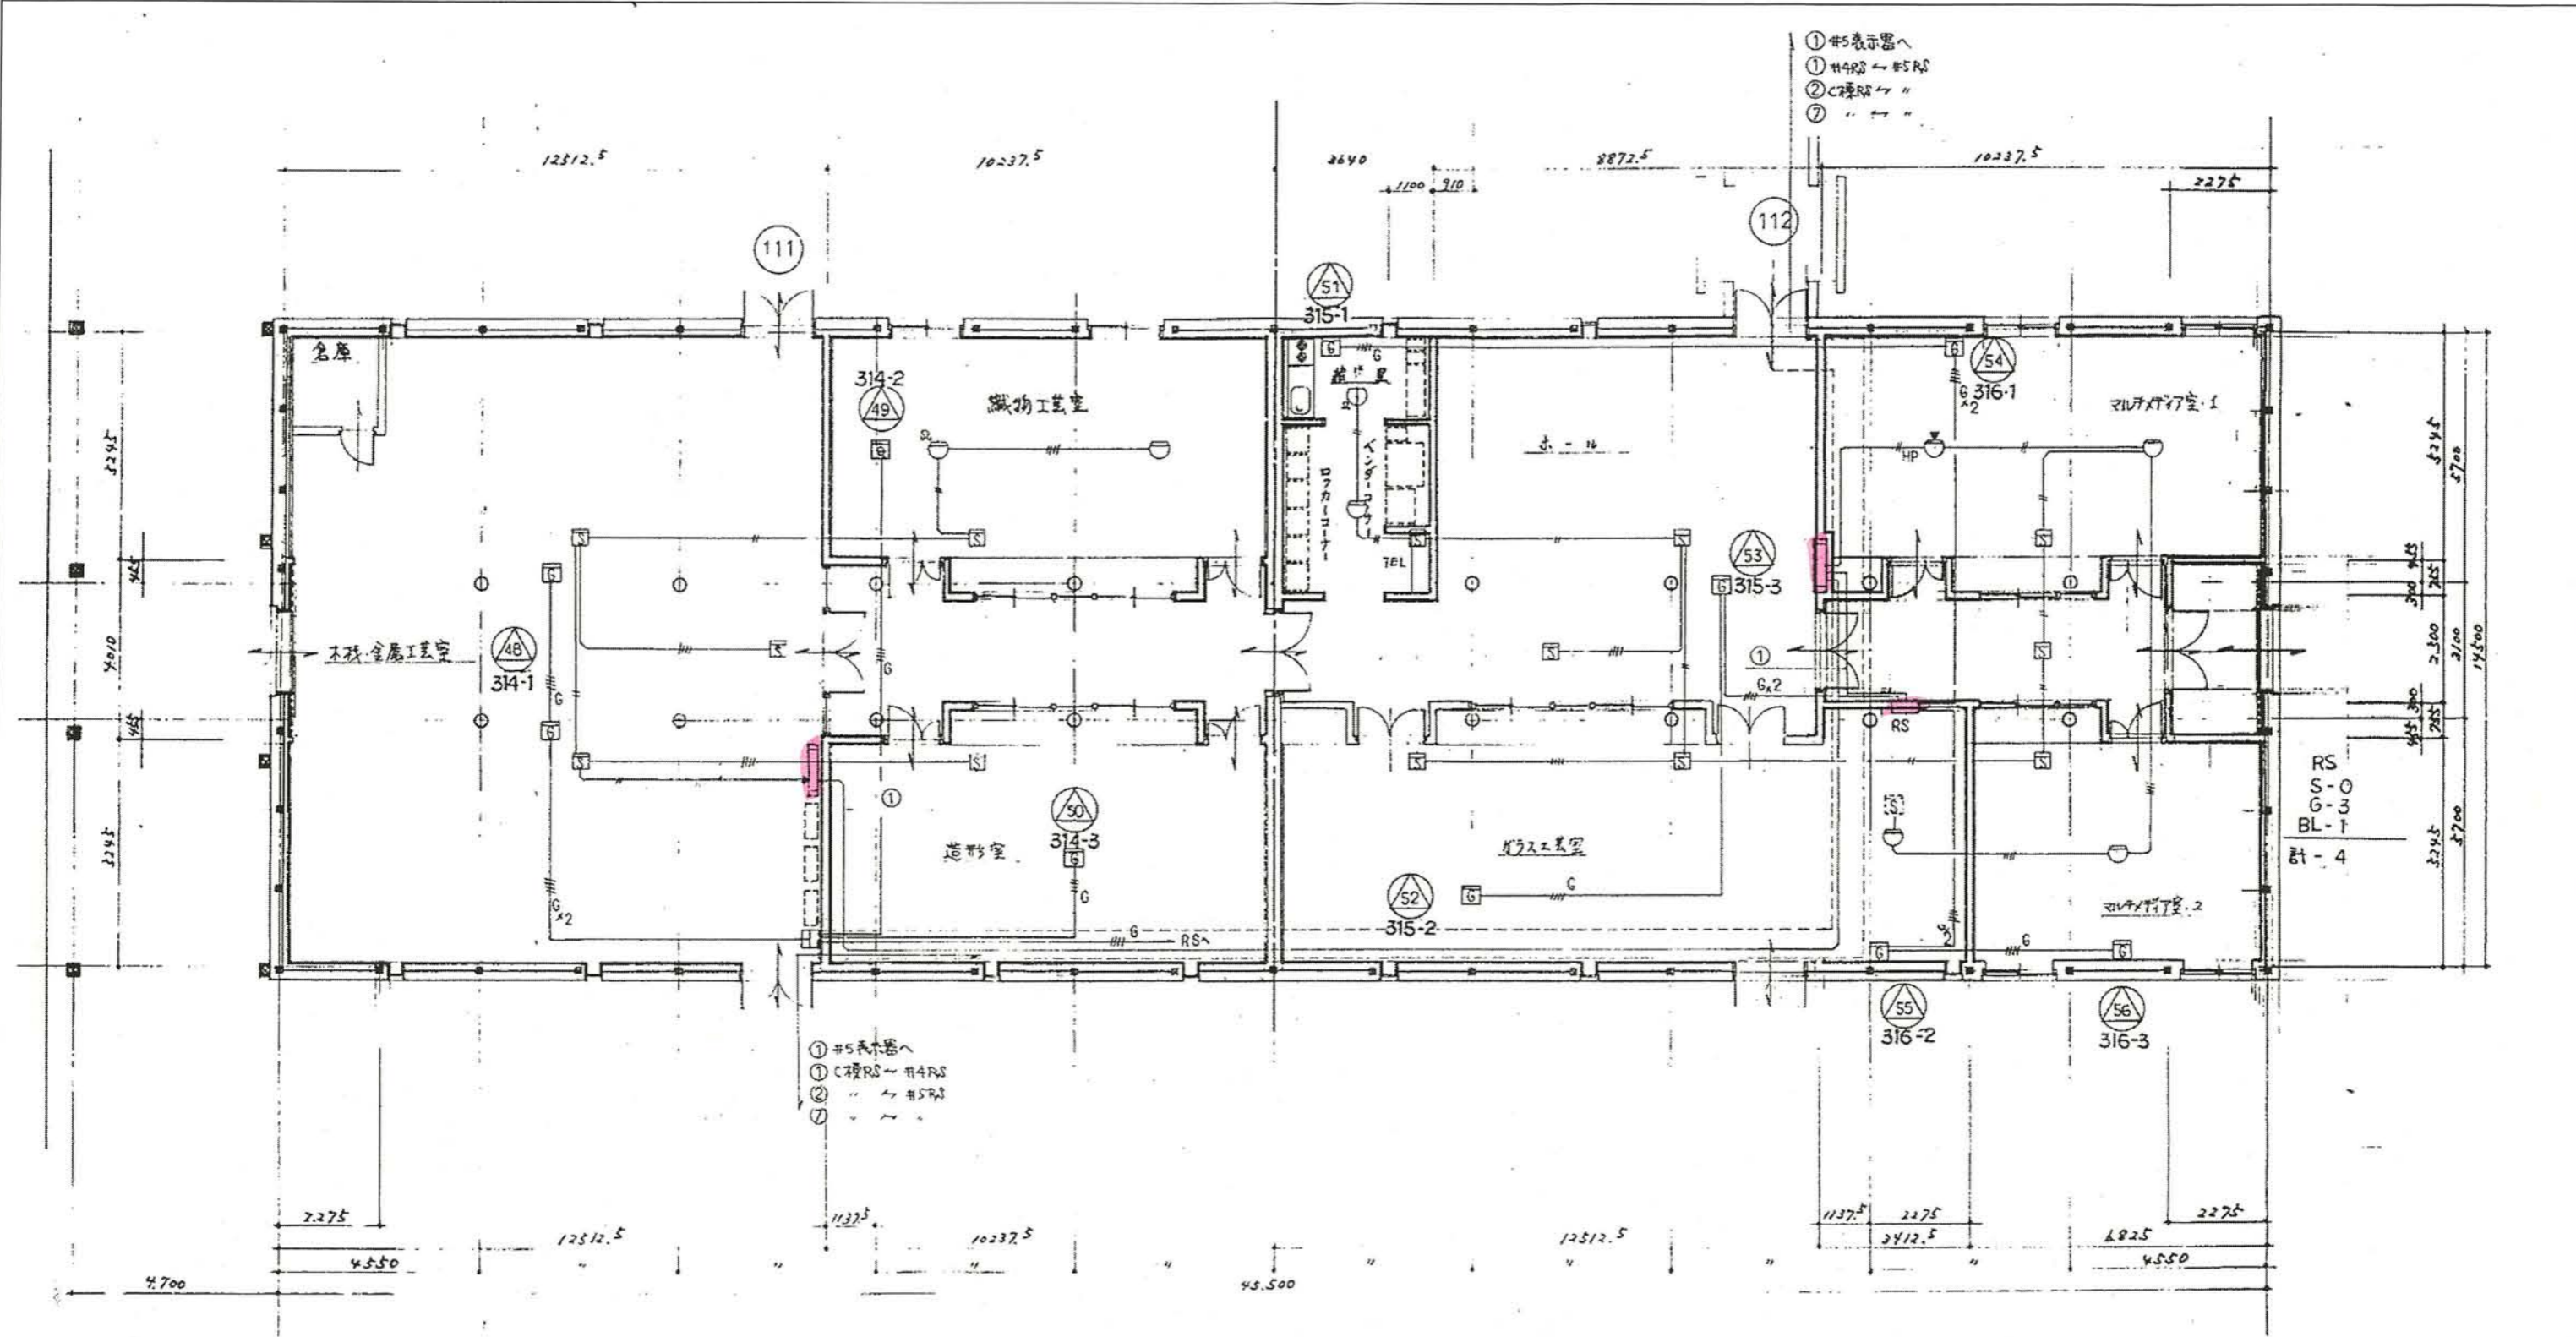


公立大学法人 秋田公立美術大学	件名 自動火災報知設備更新工事	種別 防災設備図 実4号棟 1階	特記
	設計	縮尺	
	設計年月日	年度 H28	12 E


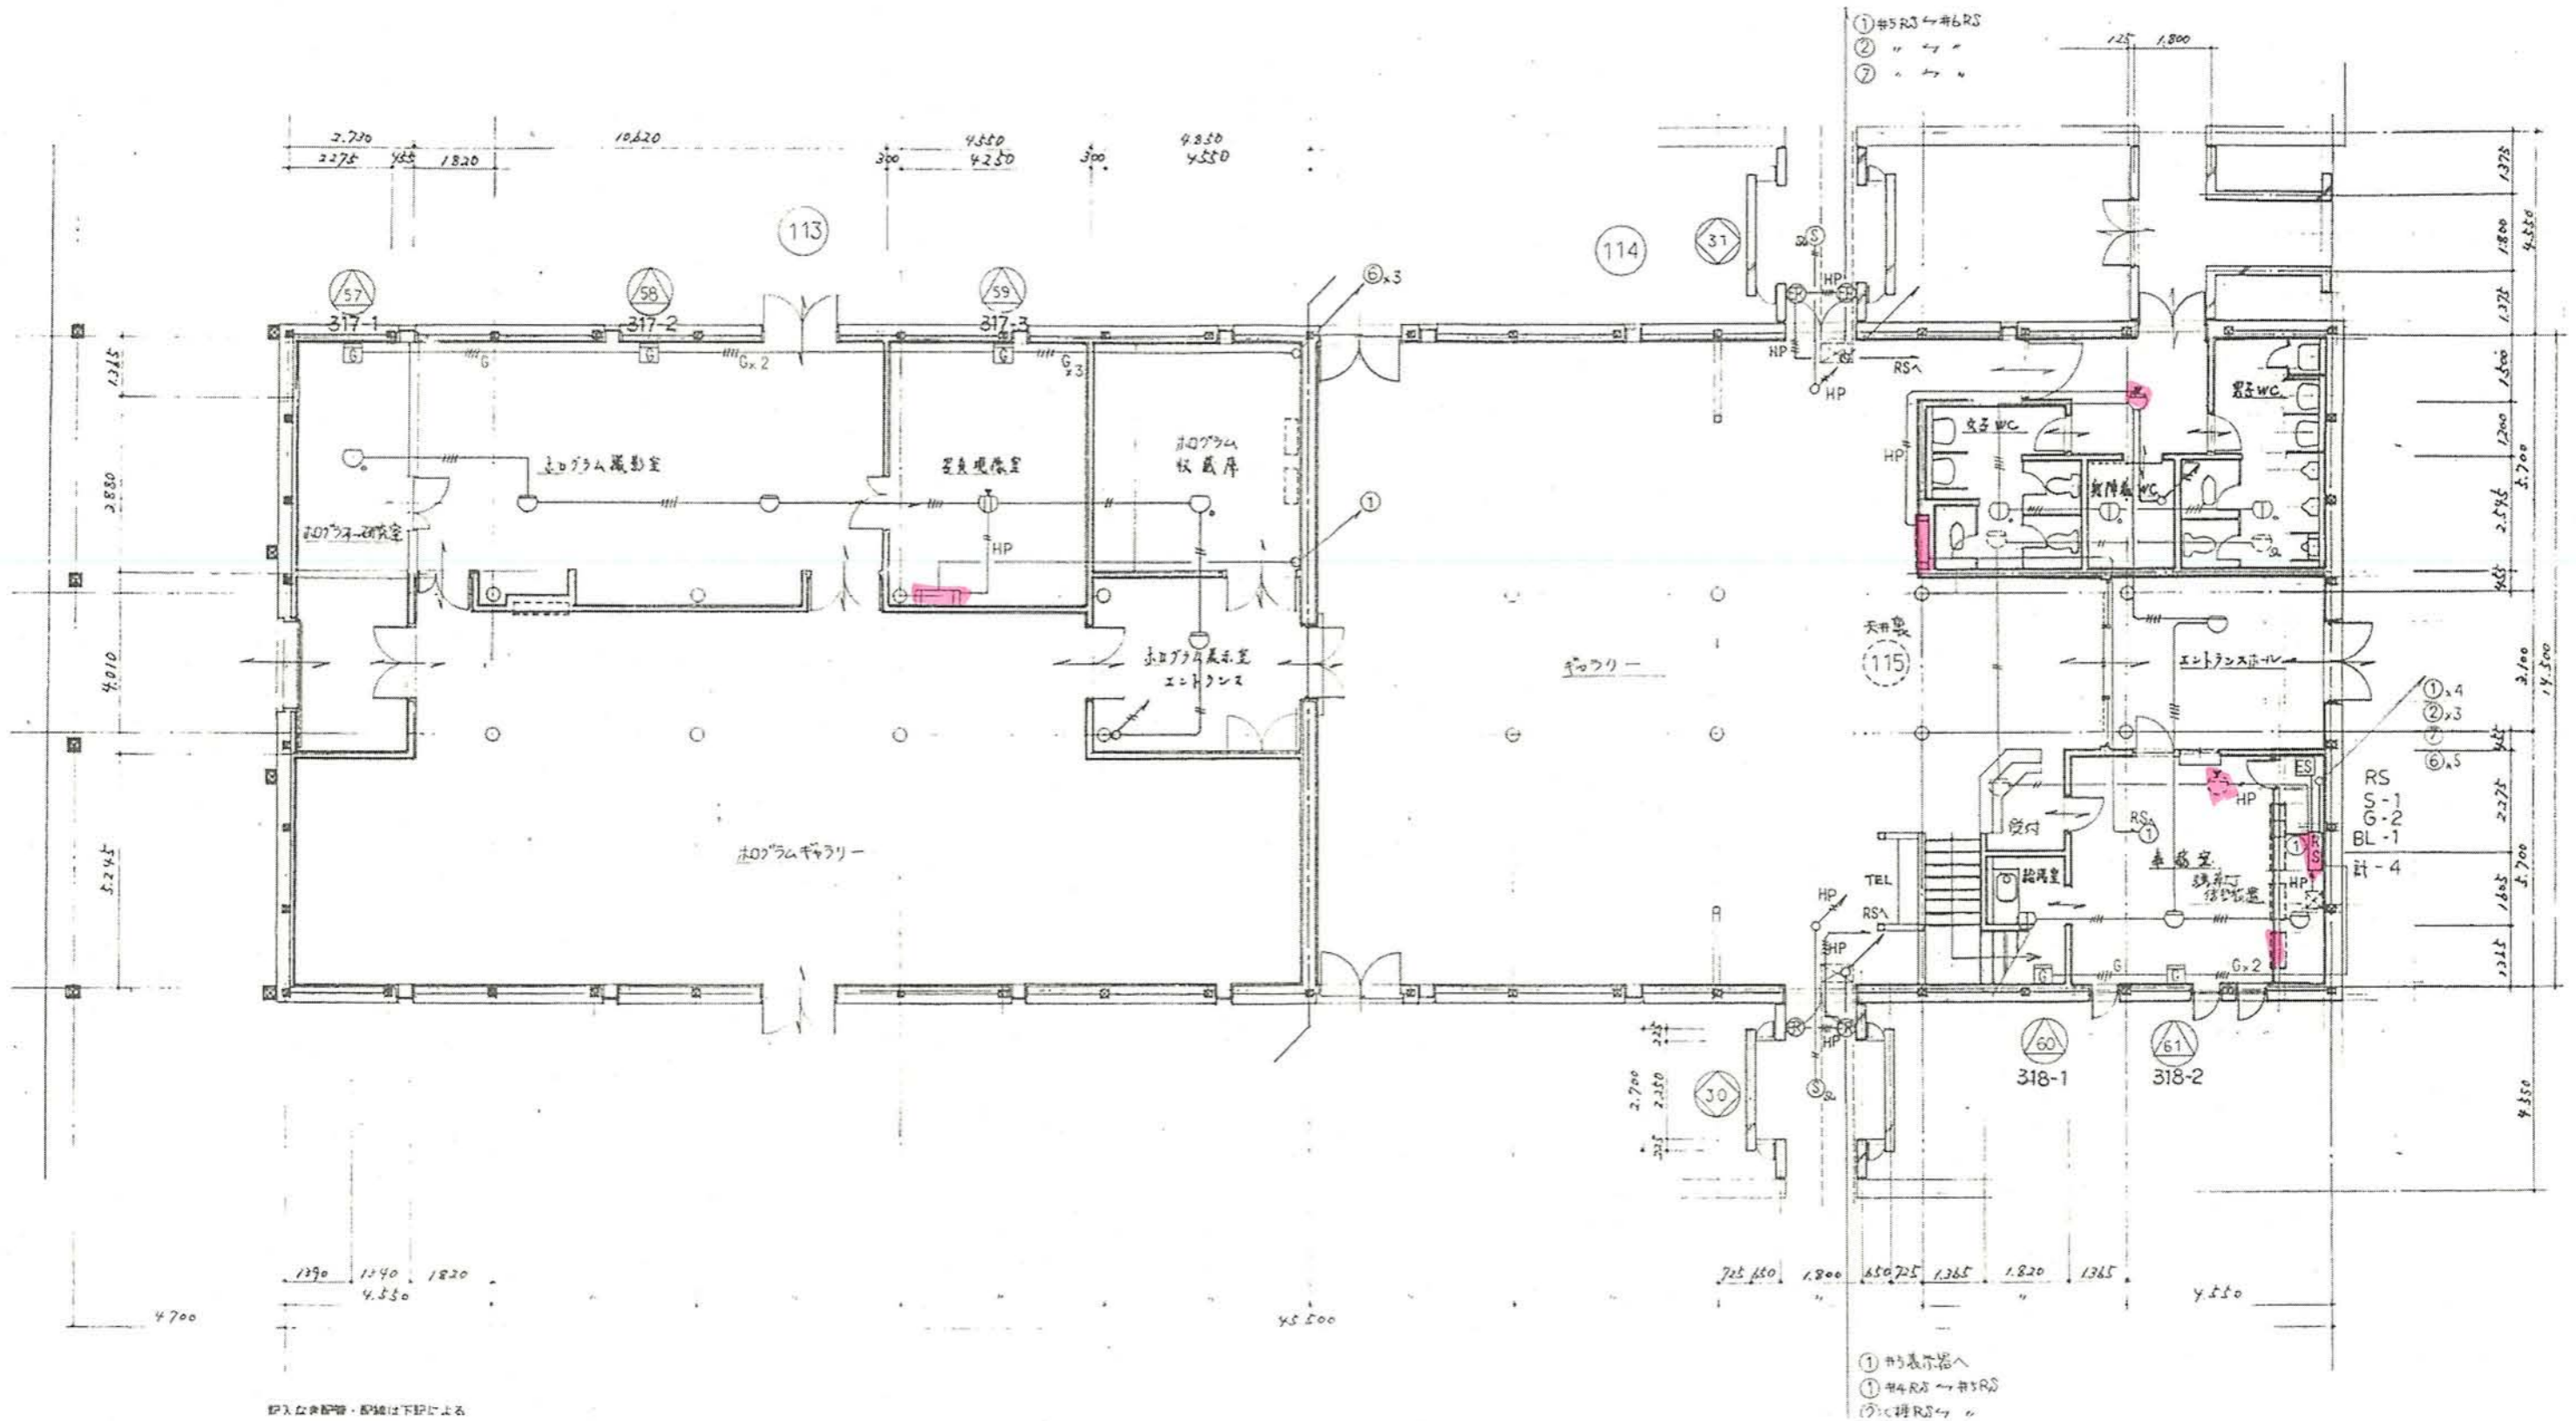


印入の各設備・設備は下記による

- ① 中の表示器へ
- ② 中のRSへ
- ③ 中のRSへ


公立大学法人 秋田公立美術大学	件名 自動火災報知設備更新工事	種別 防災設備図 実5号棟1階	縮尺 設計年月日	年度 H28	13 区分 E
	設計	設計年月日			

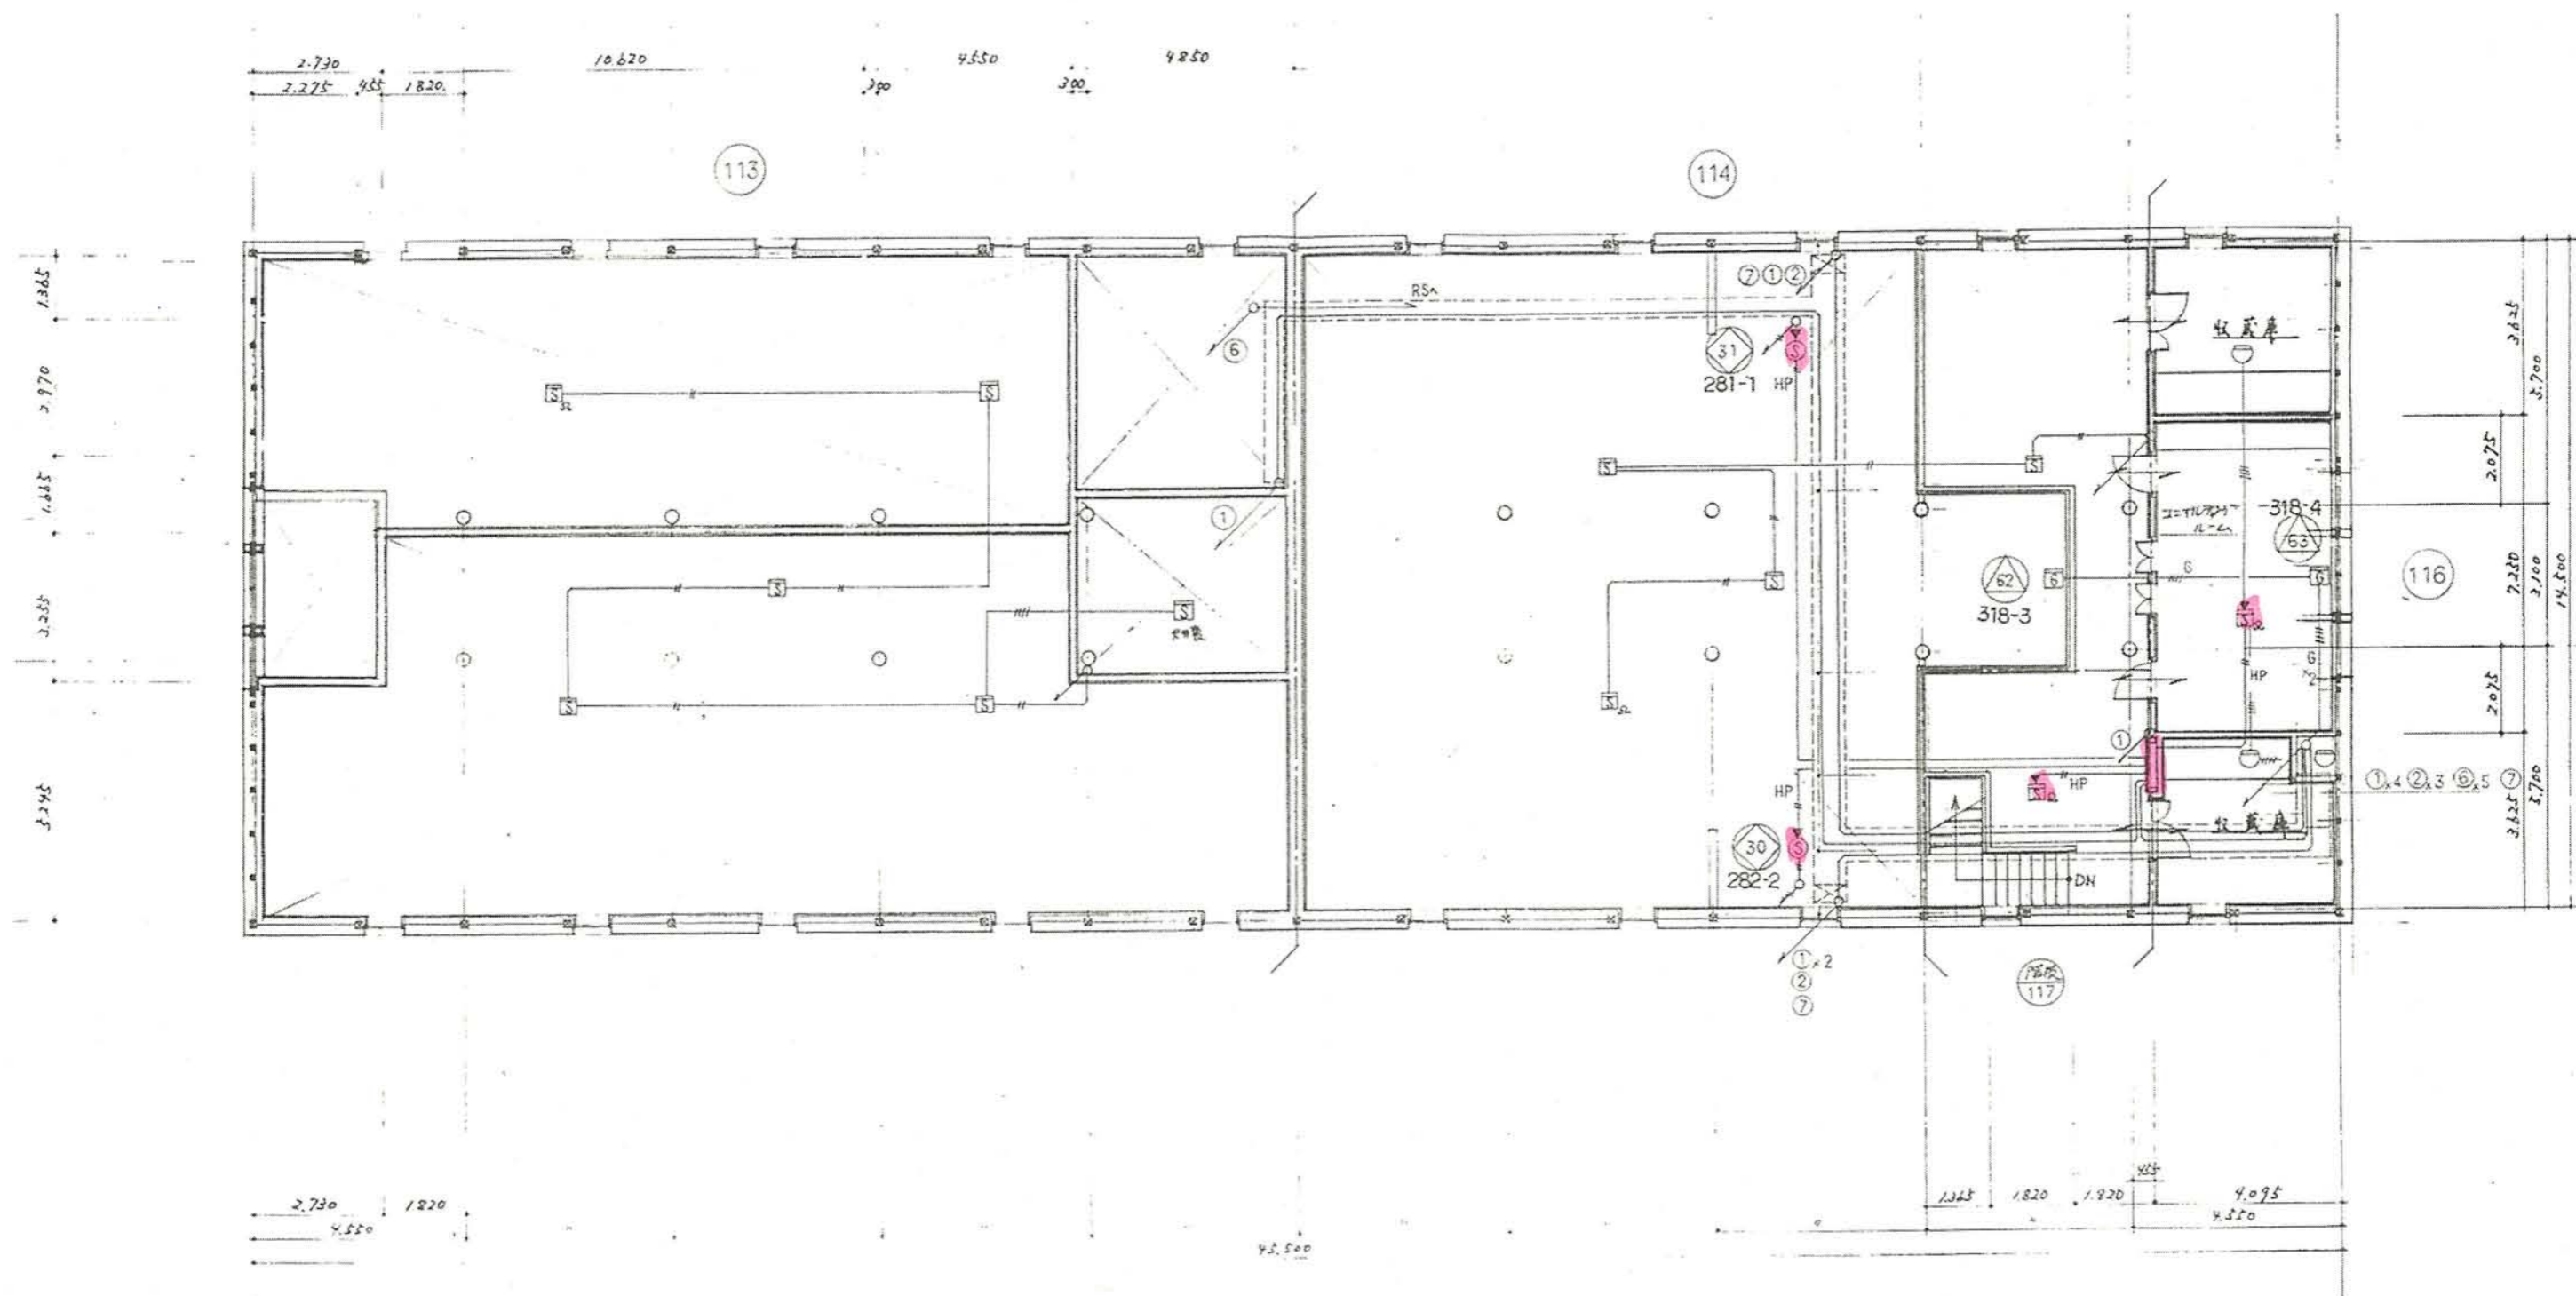

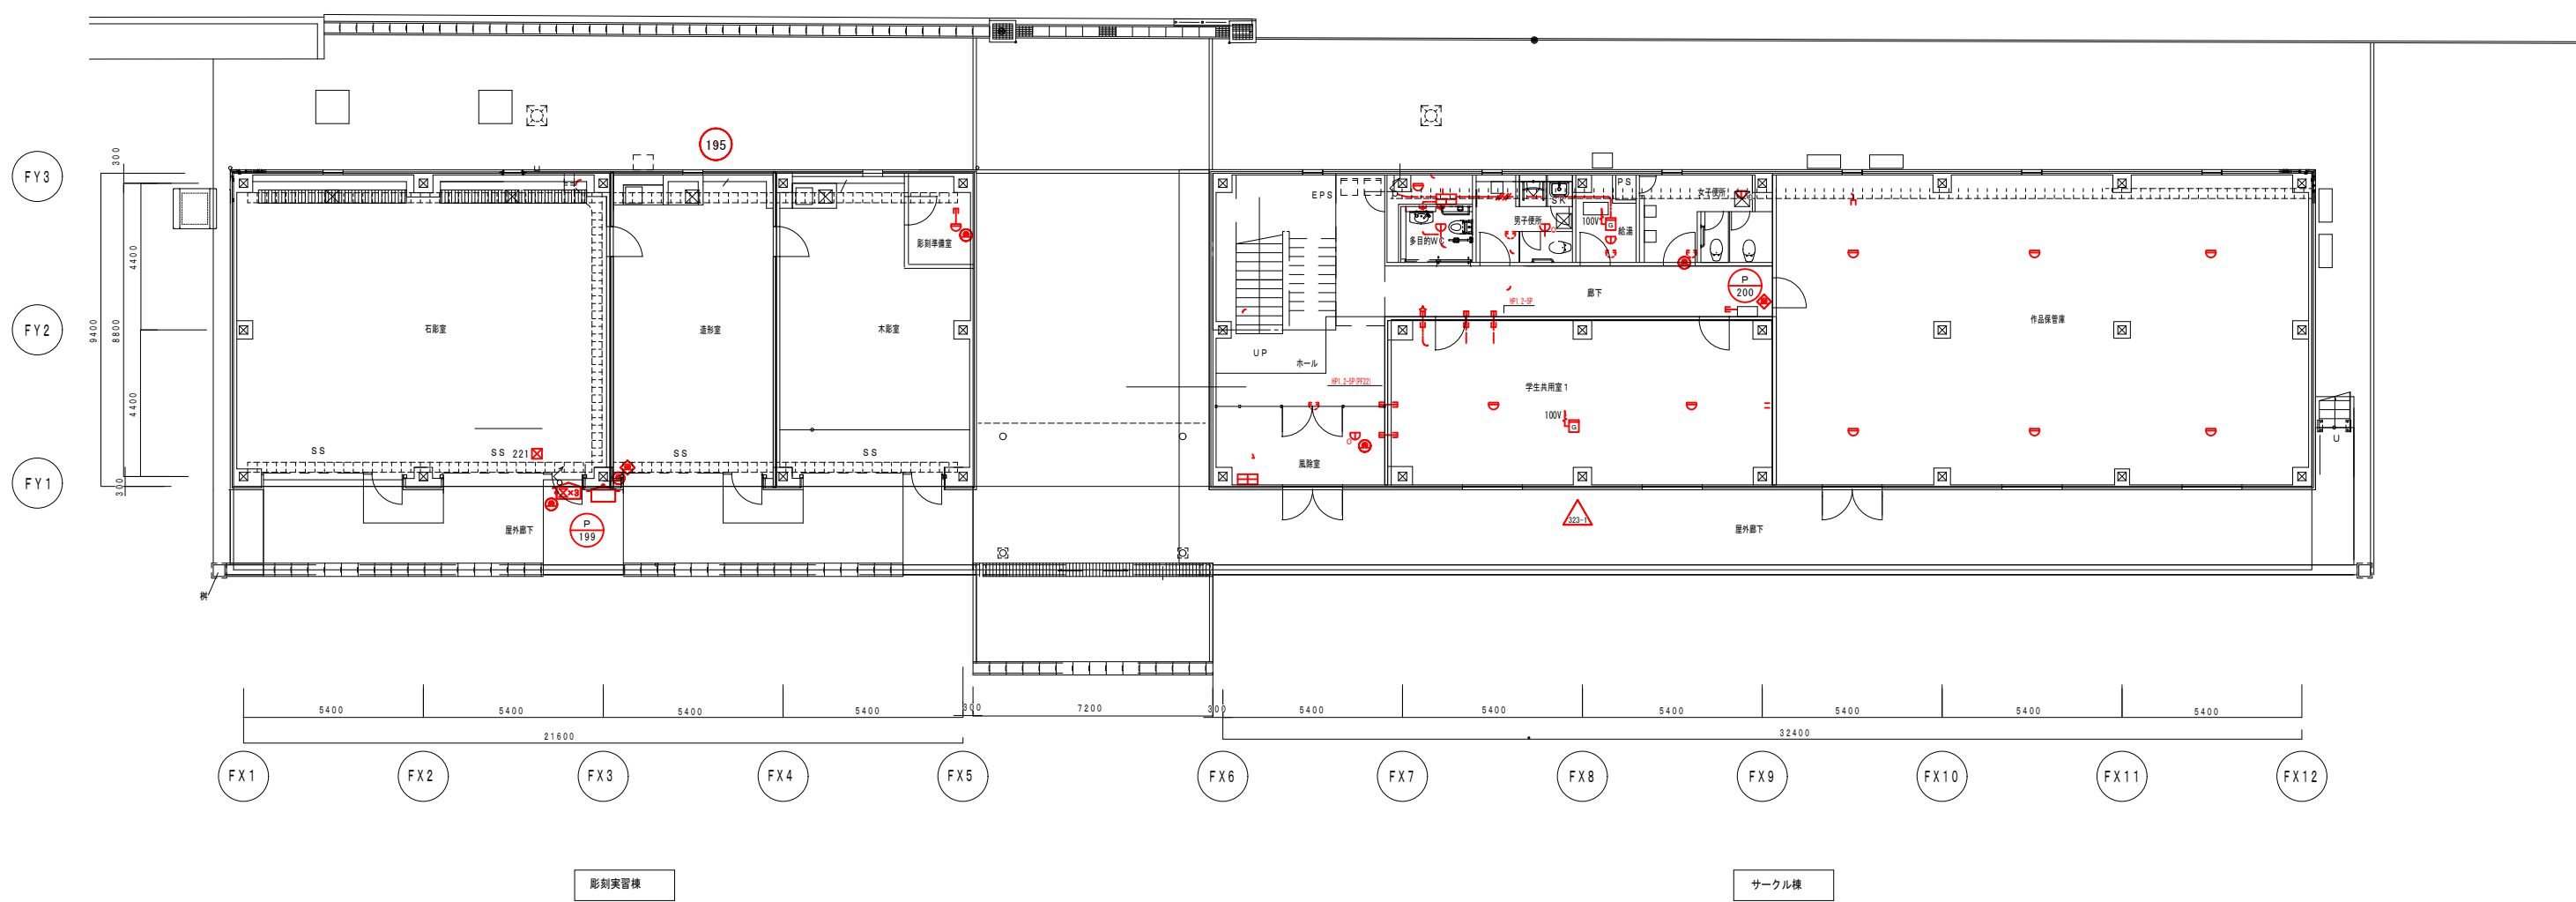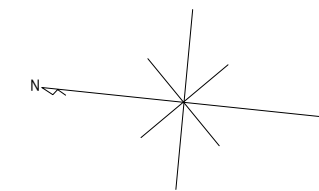



3階平面図

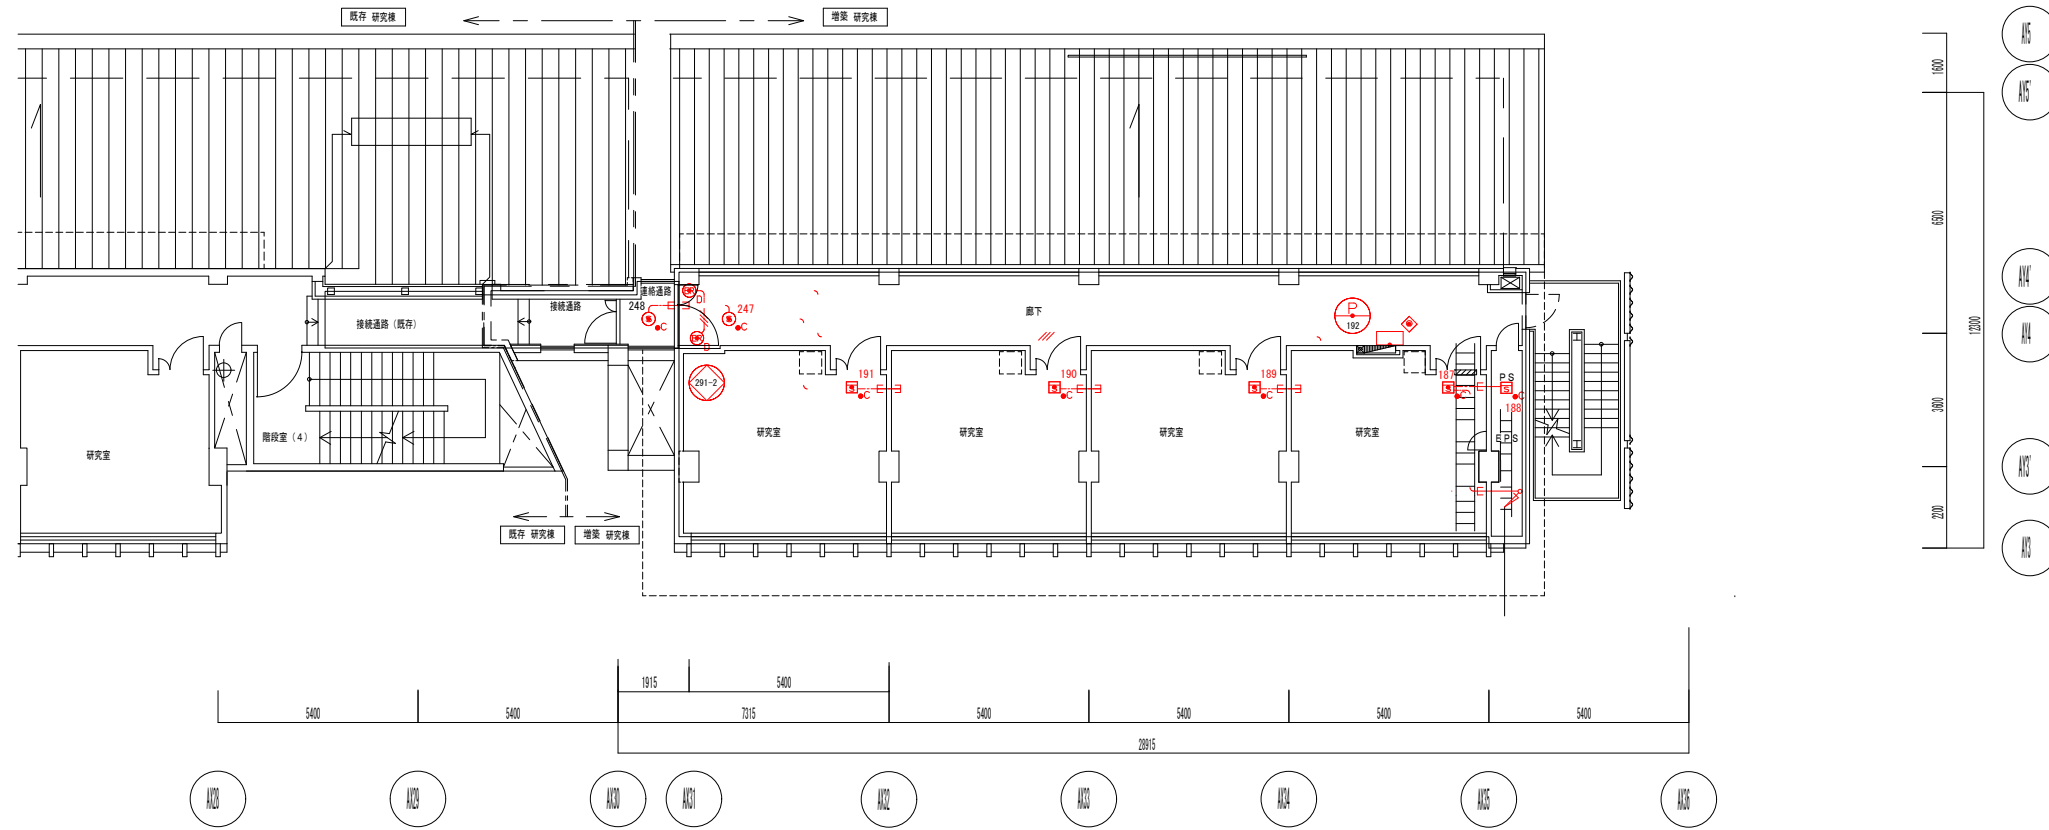

2階平面図

