


工芸体験棟

照明器具 - 参考姿図

A	A'	B	C	D
<p>直付型反射型</p> <p>一般タイプ、6900lmタイプ 消費電力3.1W、実効出力、電圧100~242V 本体、黒色 (白色別売) サイズ: 1020mm (長さ) x 40mm (高さ) x 40mm (幅) 重量: 約0.4kg (本体のみ) / 約0.5kg (器具含む) 色温度: 4000K、Ra83 電圧調整はライバー側へ 器具寸法: 1020mm x 40mm x 40mm 器具重量: 約0.4kg (本体のみ) / 約0.5kg (器具含む) 器具電圧: 100~242V 器具消費電力: 3.1W 器具実効出力: 約0.5W 器具色温度: 4000K 器具Ra: 83 器具電圧調整はライバー側へ 器具寸法: 1020mm x 40mm x 40mm 器具重量: 約0.4kg (本体のみ) / 約0.5kg (器具含む)</p>	<p>直付型反射型</p> <p>一般タイプ、4000lmタイプ 消費電力2.5W、実効出力、電圧100~242V 本体、黒色 (白色別売) サイズ: 1020mm (長さ) x 40mm (高さ) x 40mm (幅) 重量: 約0.4kg (本体のみ) / 約0.5kg (器具含む) 色温度: 4000K、Ra83 電圧調整はライバー側へ 器具寸法: 1020mm x 40mm x 40mm 器具重量: 約0.4kg (本体のみ) / 約0.5kg (器具含む) 器具電圧: 100~242V 器具消費電力: 2.5W 器具実効出力: 約0.4W 器具色温度: 4000K 器具Ra: 83 器具電圧調整はライバー側へ 器具寸法: 1020mm x 40mm x 40mm 器具重量: 約0.4kg (本体のみ) / 約0.5kg (器具含む)</p>	<p>壁付片反射型</p> <p>一般タイプ、3200lmタイプ 消費電力2.0W、実効出力、電圧100~242V 本体、黒色 (白色別売) サイズ: 1020mm (長さ) x 40mm (高さ) x 40mm (幅) 重量: 約0.4kg (本体のみ) / 約0.5kg (器具含む) 色温度: 4000K、Ra83 電圧調整はライバー側へ 器具寸法: 1020mm x 40mm x 40mm 器具重量: 約0.4kg (本体のみ) / 約0.5kg (器具含む) 器具電圧: 100~242V 器具消費電力: 2.0W 器具実効出力: 約0.3W 器具色温度: 4000K 器具Ra: 83 器具電圧調整はライバー側へ 器具寸法: 1020mm x 40mm x 40mm 器具重量: 約0.4kg (本体のみ) / 約0.5kg (器具含む)</p>	<p>直付DスタイルW230</p> <p>一般タイプ、5200lmタイプ 消費電力3.1W、実効出力、電圧100~242V 本体、黒色 (白色別売) サイズ: 1020mm (長さ) x 40mm (高さ) x 40mm (幅) 重量: 約0.4kg (本体のみ) / 約0.5kg (器具含む) 色温度: 4000K、Ra83 電圧調整はライバー側へ 器具寸法: 1020mm x 40mm x 40mm 器具重量: 約0.4kg (本体のみ) / 約0.5kg (器具含む) 器具電圧: 100~242V 器具消費電力: 3.1W 器具実効出力: 約0.5W 器具色温度: 4000K 器具Ra: 83 器具電圧調整はライバー側へ 器具寸法: 1020mm x 40mm x 40mm 器具重量: 約0.4kg (本体のみ) / 約0.5kg (器具含む)</p>	<p>埋込型下面解放方W300</p> <p>一般タイプ、6900lmタイプ 消費電力4.3W、実効出力、電圧100~242V 本体、黒色 (白色別売) サイズ: 1020mm (長さ) x 40mm (高さ) x 40mm (幅) 重量: 約0.4kg (本体のみ) / 約0.5kg (器具含む) 色温度: 4000K、Ra83 電圧調整はライバー側へ 器具寸法: 1020mm x 40mm x 40mm 器具重量: 約0.4kg (本体のみ) / 約0.5kg (器具含む) 器具電圧: 100~242V 器具消費電力: 4.3W 器具実効出力: 約0.6W 器具色温度: 4000K 器具Ra: 83 器具電圧調整はライバー側へ 器具寸法: 1020mm x 40mm x 40mm 器具重量: 約0.4kg (本体のみ) / 約0.5kg (器具含む)</p>
E	F	G	H	I
<p>LEDダウンライト</p> <p>LED内蔵クランプ (D型) タイプ、電圧ユニット内蔵、一般タイプ 消費電力1.1W、実効出力、電圧100~242V 本体、黒色 (白色別売) サイズ: 1020mm (長さ) x 40mm (高さ) x 40mm (幅) 重量: 約0.4kg (本体のみ) / 約0.5kg (器具含む) 色温度: 4000K、Ra83 電圧調整はライバー側へ 器具寸法: 1020mm x 40mm x 40mm 器具重量: 約0.4kg (本体のみ) / 約0.5kg (器具含む) 器具電圧: 100~242V 器具消費電力: 1.1W 器具実効出力: 約0.2W 器具色温度: 4000K 器具Ra: 83 器具電圧調整はライバー側へ 器具寸法: 1020mm x 40mm x 40mm 器具重量: 約0.4kg (本体のみ) / 約0.5kg (器具含む)</p>	<p>小ホールペンダント750形</p> <p>LED内蔵クランプ (D型) タイプ、電圧ユニット内蔵、一般タイプ 消費電力1.1W、実効出力、電圧100~242V 本体、黒色 (白色別売) サイズ: 1020mm (長さ) x 40mm (高さ) x 40mm (幅) 重量: 約0.4kg (本体のみ) / 約0.5kg (器具含む) 色温度: 4000K、Ra83 電圧調整はライバー側へ 器具寸法: 1020mm x 40mm x 40mm 器具重量: 約0.4kg (本体のみ) / 約0.5kg (器具含む) 器具電圧: 100~242V 器具消費電力: 1.1W 器具実効出力: 約0.2W 器具色温度: 4000K 器具Ra: 83 器具電圧調整はライバー側へ 器具寸法: 1020mm x 40mm x 40mm 器具重量: 約0.4kg (本体のみ) / 約0.5kg (器具含む)</p>	<p>廊下ペンダント350形</p> <p>LED内蔵クランプ (D型) タイプ、電圧ユニット内蔵、一般タイプ 消費電力1.1W、実効出力、電圧100~242V 本体、黒色 (白色別売) サイズ: 1020mm (長さ) x 40mm (高さ) x 40mm (幅) 重量: 約0.4kg (本体のみ) / 約0.5kg (器具含む) 色温度: 4000K、Ra83 電圧調整はライバー側へ 器具寸法: 1020mm x 40mm x 40mm 器具重量: 約0.4kg (本体のみ) / 約0.5kg (器具含む) 器具電圧: 100~242V 器具消費電力: 1.1W 器具実効出力: 約0.2W 器具色温度: 4000K 器具Ra: 83 器具電圧調整はライバー側へ 器具寸法: 1020mm x 40mm x 40mm 器具重量: 約0.4kg (本体のみ) / 約0.5kg (器具含む)</p>	<p>雁木下スポットライト</p> <p>器具光束1000lm、消費電力10.7W、電圧100V 器具寸法: 可動範囲上750mm、可動範囲下330mm 器具重量: 約1.5kg (器具含む) 器具電圧: 100V 器具消費電力: 10.7W 器具実効出力: 約1.5W 器具色温度: 4000K 器具Ra: 83 器具電圧調整はライバー側へ 器具寸法: 可動範囲上750mm、可動範囲下330mm 器具重量: 約1.5kg (器具含む) 器具電圧: 100V 器具消費電力: 10.7W 器具実効出力: 約1.5W 器具色温度: 4000K 器具Ra: 83 器具電圧調整はライバー側へ 器具寸法: 可動範囲上750mm、可動範囲下330mm 器具重量: 約1.5kg (器具含む)</p>	<p>雁木屋根スポットライト</p> <p>光束400lm、消費電力10W、電圧100~242V 器具寸法: 器具寸法 器具重量: 約1.5kg (器具含む) 器具電圧: 100~242V 器具消費電力: 10W 器具実効出力: 約1.5W 器具色温度: 4000K 器具Ra: 83 器具電圧調整はライバー側へ 器具寸法: 器具寸法 器具重量: 約1.5kg (器具含む)</p>
J	K	L	M	
<p>渡り廊下照明器具</p> <p>一般タイプ、1600lmタイプ 消費電力1.1W、実効出力、電圧100~242V 本体、黒色 (白色別売) サイズ: 1020mm (長さ) x 40mm (高さ) x 40mm (幅) 重量: 約0.4kg (本体のみ) / 約0.5kg (器具含む) 色温度: 4000K、Ra83 電圧調整はライバー側へ 器具寸法: 1020mm x 40mm x 40mm 器具重量: 約0.4kg (本体のみ) / 約0.5kg (器具含む) 器具電圧: 100~242V 器具消費電力: 1.1W 器具実効出力: 約0.2W 器具色温度: 4000K 器具Ra: 83 器具電圧調整はライバー側へ 器具寸法: 1020mm x 40mm x 40mm 器具重量: 約0.4kg (本体のみ) / 約0.5kg (器具含む)</p>	<p>キッチンライトライト</p> <p>器具光束900lm、消費電力12W、電圧100V 器具寸法: 器具寸法 器具重量: 約1.5kg (器具含む) 器具電圧: 100V 器具消費電力: 12W 器具実効出力: 約1.5W 器具色温度: 4000K 器具Ra: 83 器具電圧調整はライバー側へ 器具寸法: 器具寸法 器具重量: 約1.5kg (器具含む)</p>	<p>レーザープリンタ室天井</p> <p>リニューアル専用、一般タイプ、1600lmタイプ 消費電力1.1W、実効出力、電圧100~242V 本体、黒色 (白色別売) サイズ: 1020mm (長さ) x 40mm (高さ) x 40mm (幅) 重量: 約0.4kg (本体のみ) / 約0.5kg (器具含む) 色温度: 4000K、Ra83 電圧調整はライバー側へ 器具寸法: 1020mm x 40mm x 40mm 器具重量: 約0.4kg (本体のみ) / 約0.5kg (器具含む) 器具電圧: 100~242V 器具消費電力: 1.1W 器具実効出力: 約0.2W 器具色温度: 4000K 器具Ra: 83 器具電圧調整はライバー側へ 器具寸法: 1020mm x 40mm x 40mm 器具重量: 約0.4kg (本体のみ) / 約0.5kg (器具含む)</p>	<p>西外壁ブラケット補修</p> <p>器具寸法: 器具寸法 器具重量: 約1.5kg (器具含む) 器具電圧: 器具電圧 器具消費電力: 器具消費電力 器具実効出力: 器具実効出力 器具色温度: 器具色温度 器具Ra: 器具Ra 器具電圧調整はライバー側へ 器具寸法: 器具寸法 器具重量: 約1.5kg (器具含む)</p>	

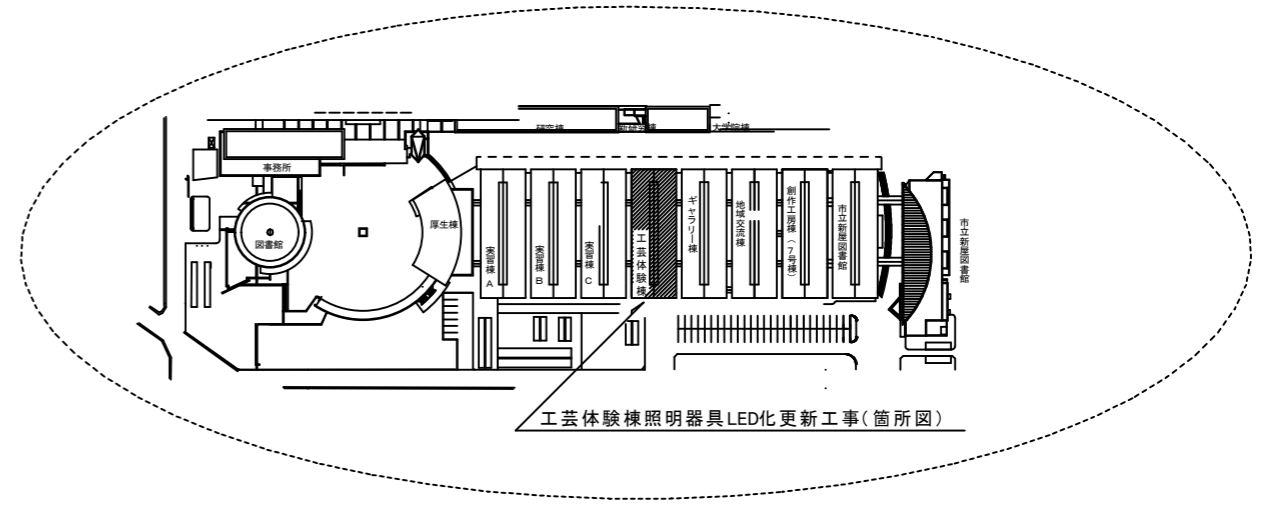

工芸体験棟照明器具LED化更新工事(箇所図)

箇所図

秋田公立美術大学	件名	工芸体験棟照明器具LED化更新工事				種別	平面図		特記
	課長	参事	課長補佐	担当	縮尺	1:100			
	設計年月日	令和5.8	年度	令和5年度	図面番号	2	2		
					区分	E			