




トイレブース変更洗面エリア




トイレブース変更SKブース



地下ピット既存配管状況

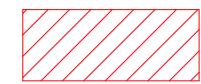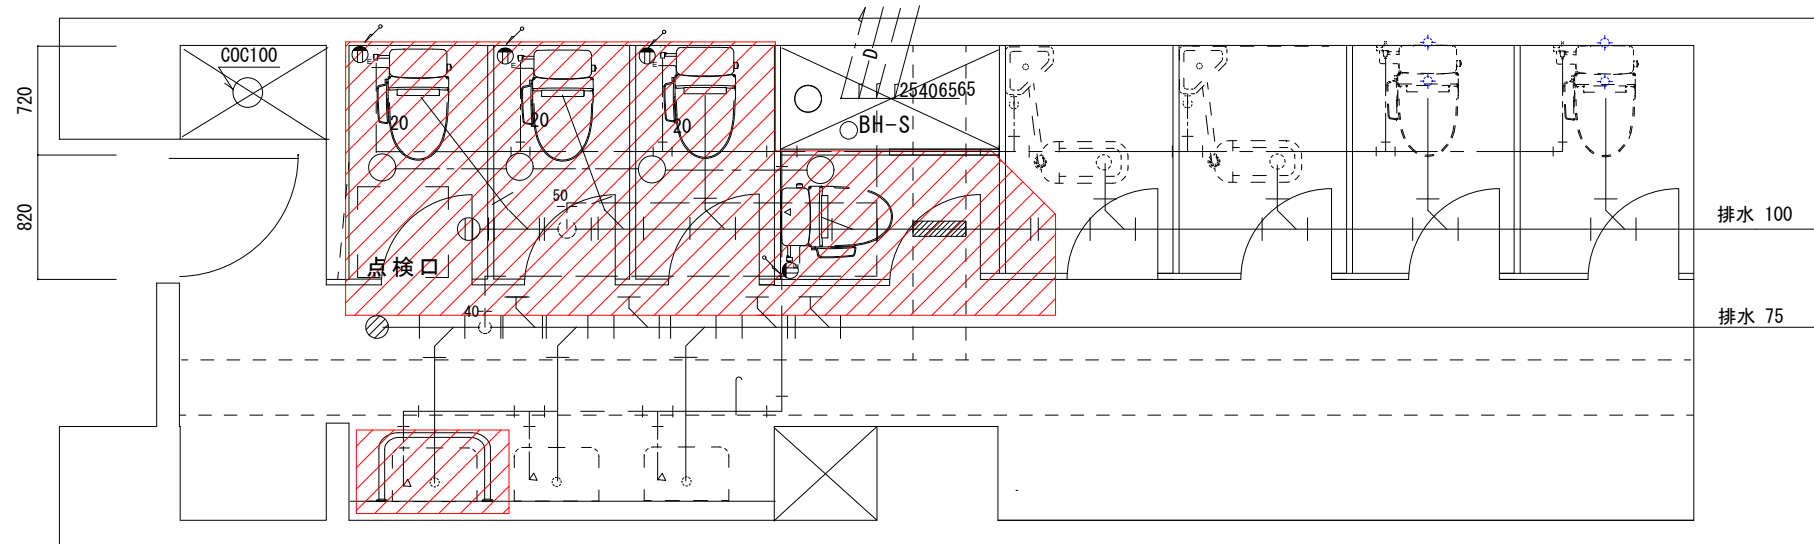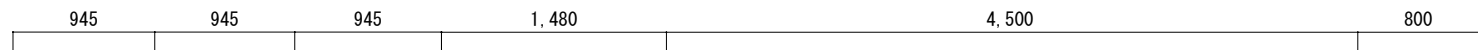

今回改修箇所

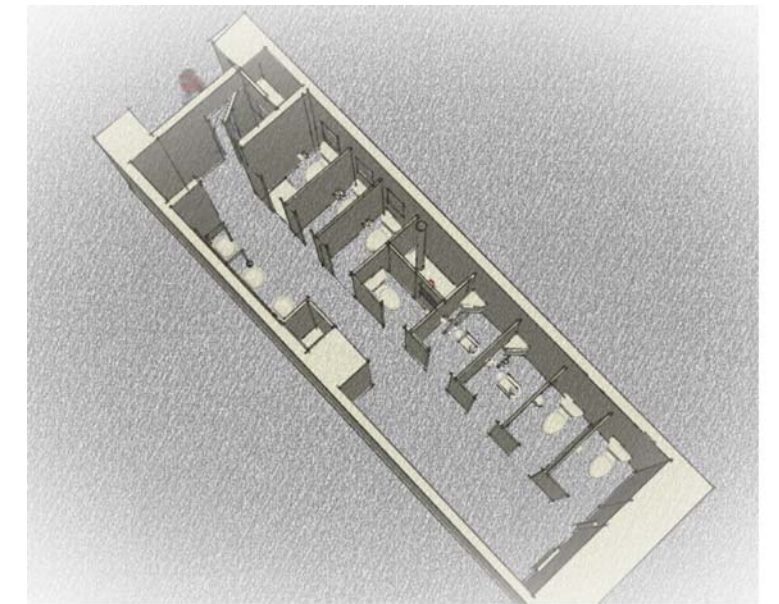

完成イメージ

公立大学法人 秋田公立美術大学	件名 講義棟A女子トイレ改修工事	種別 平面図	縮尺 1/50				特記 腰掛け大便器 BC-Z10HU・DT-Z150HU・CF-200S 4台 温水洗浄暖房便座 CF-8AWP・CF-AA23P CW-KB21 4台	図面 番号 区分	1
			設計年月日 平成 年 月 年度 平成27年度						M