
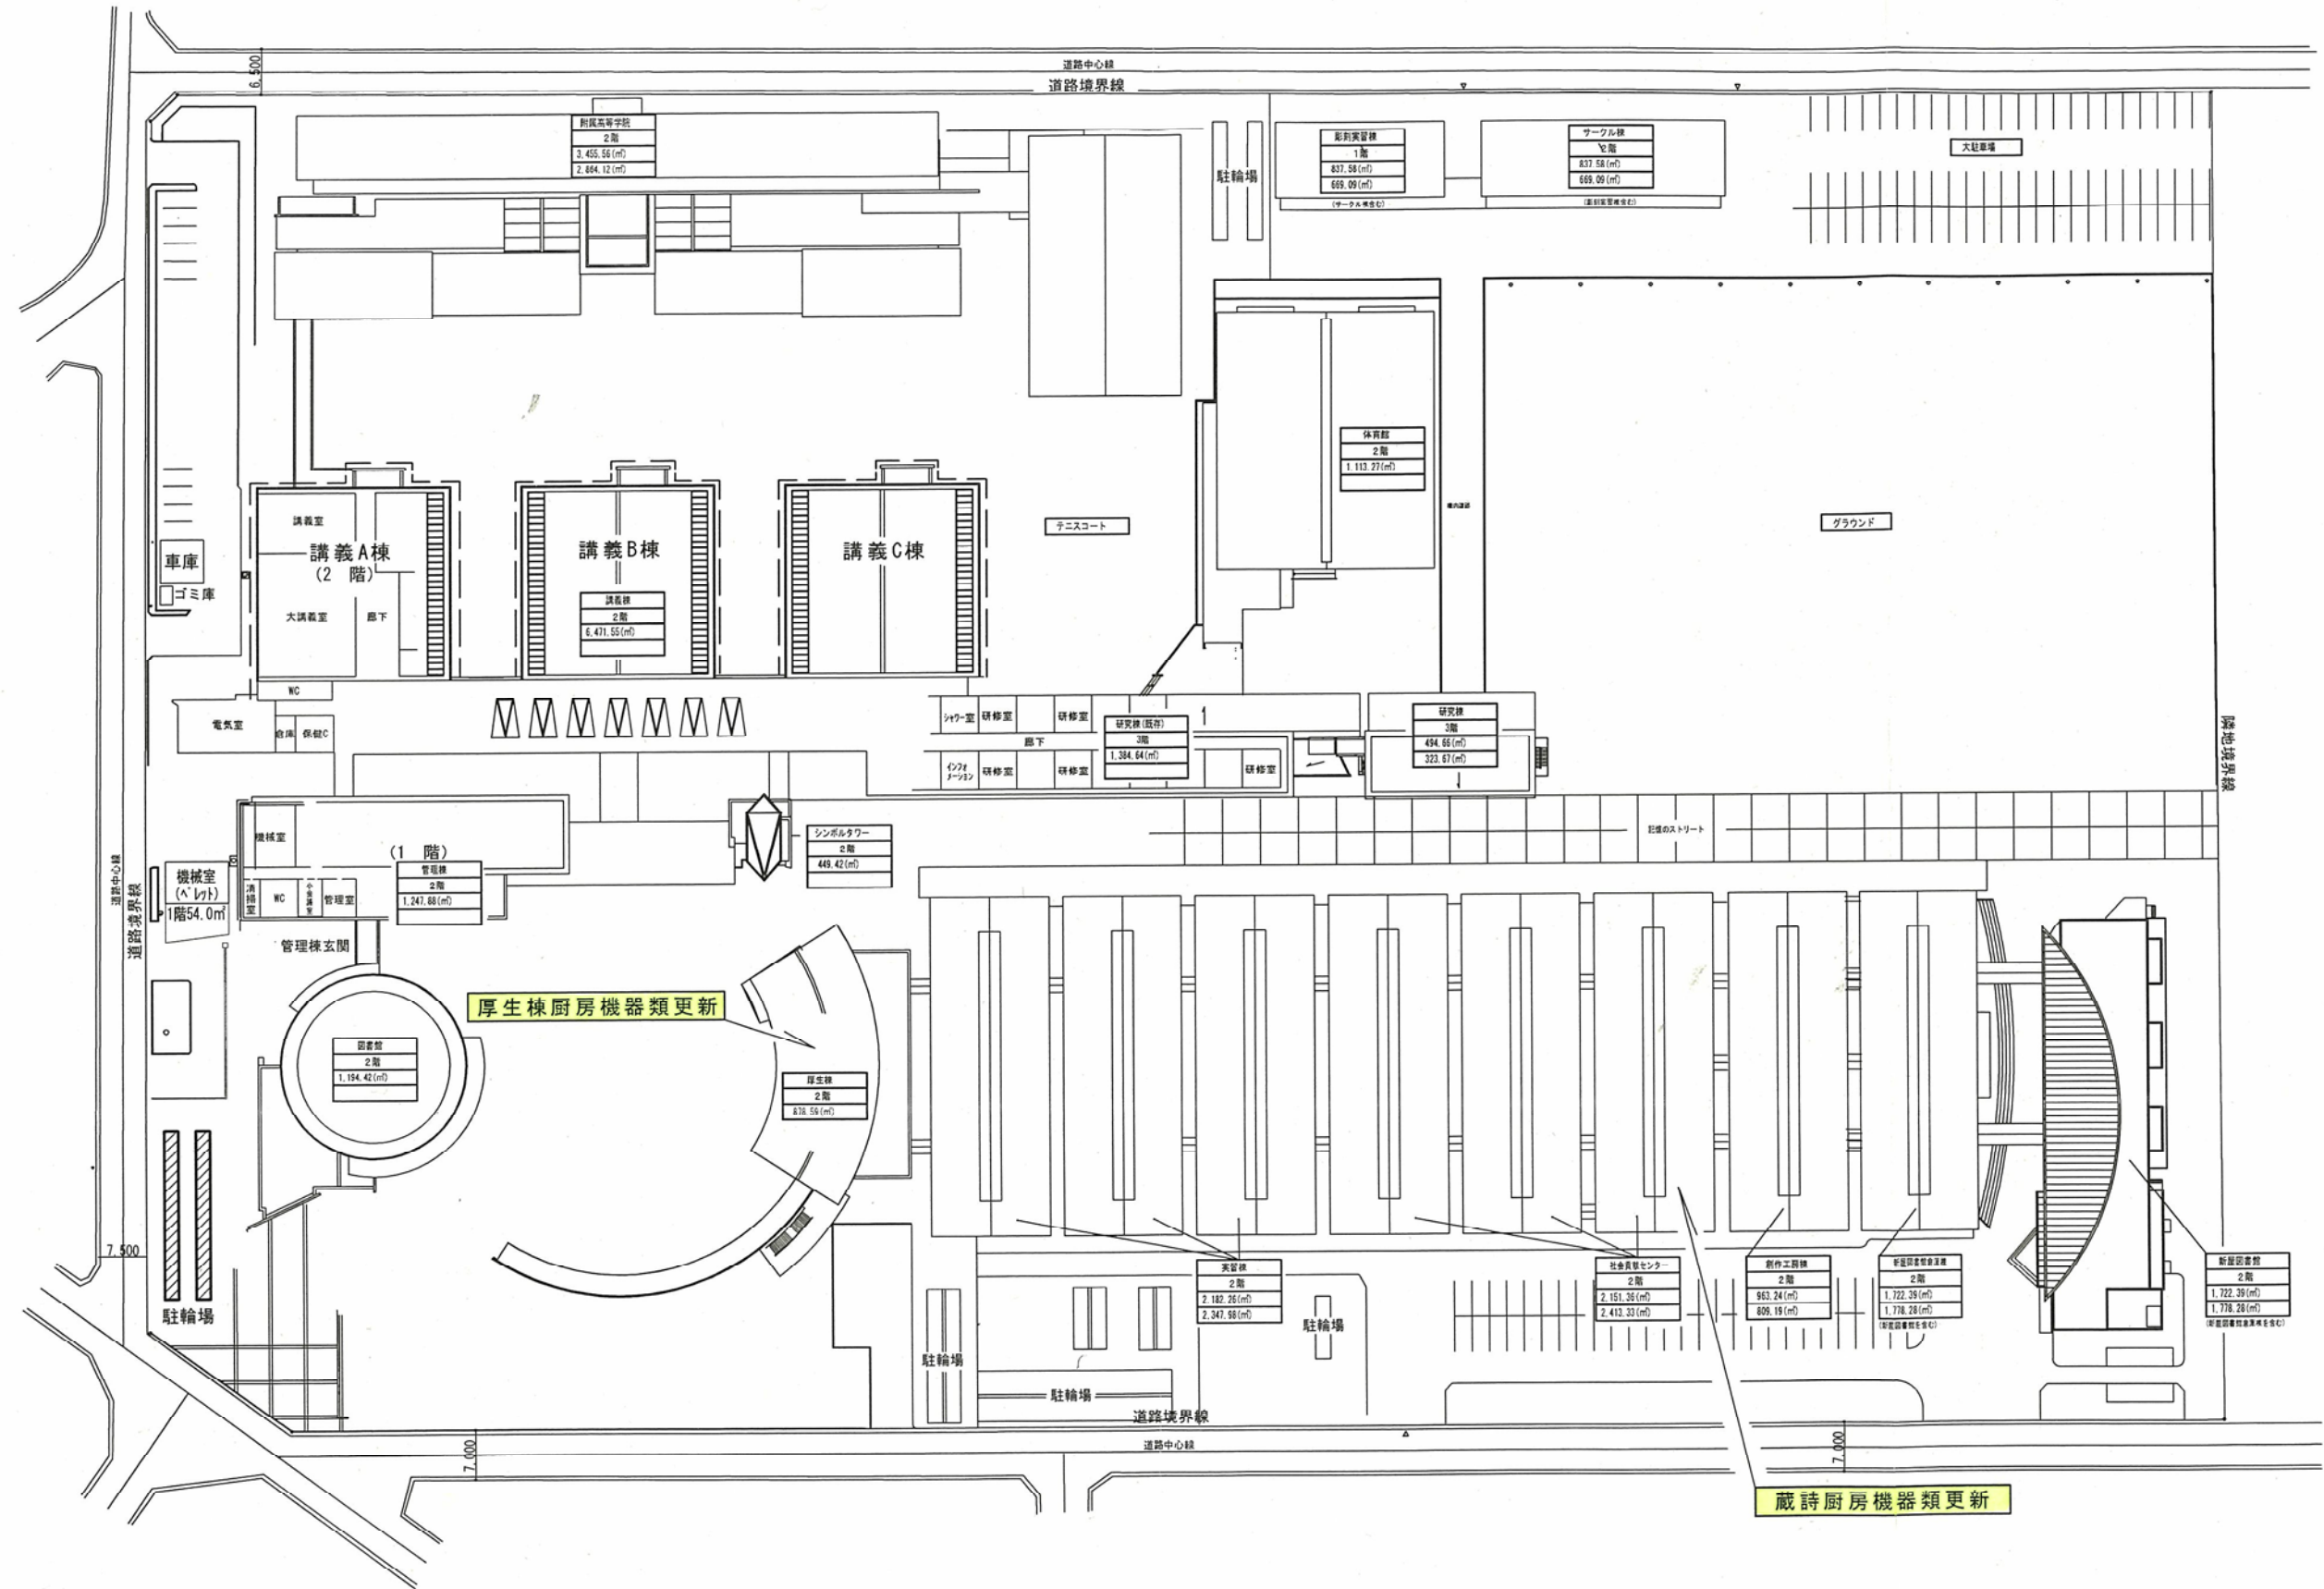


平成28年度 厚生棟および蔵詩厨房機器類更新 箇所図

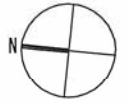

公立大学法人
秋田公立美術大学

件名	平成28年度 厚生棟および蔵詩厨房機器類更新	種別	箇所図	特記
設計		縮尺	1/1000	
設計年月日	平成 28年 月 日	年度	H28	

図面番号	1
区分	