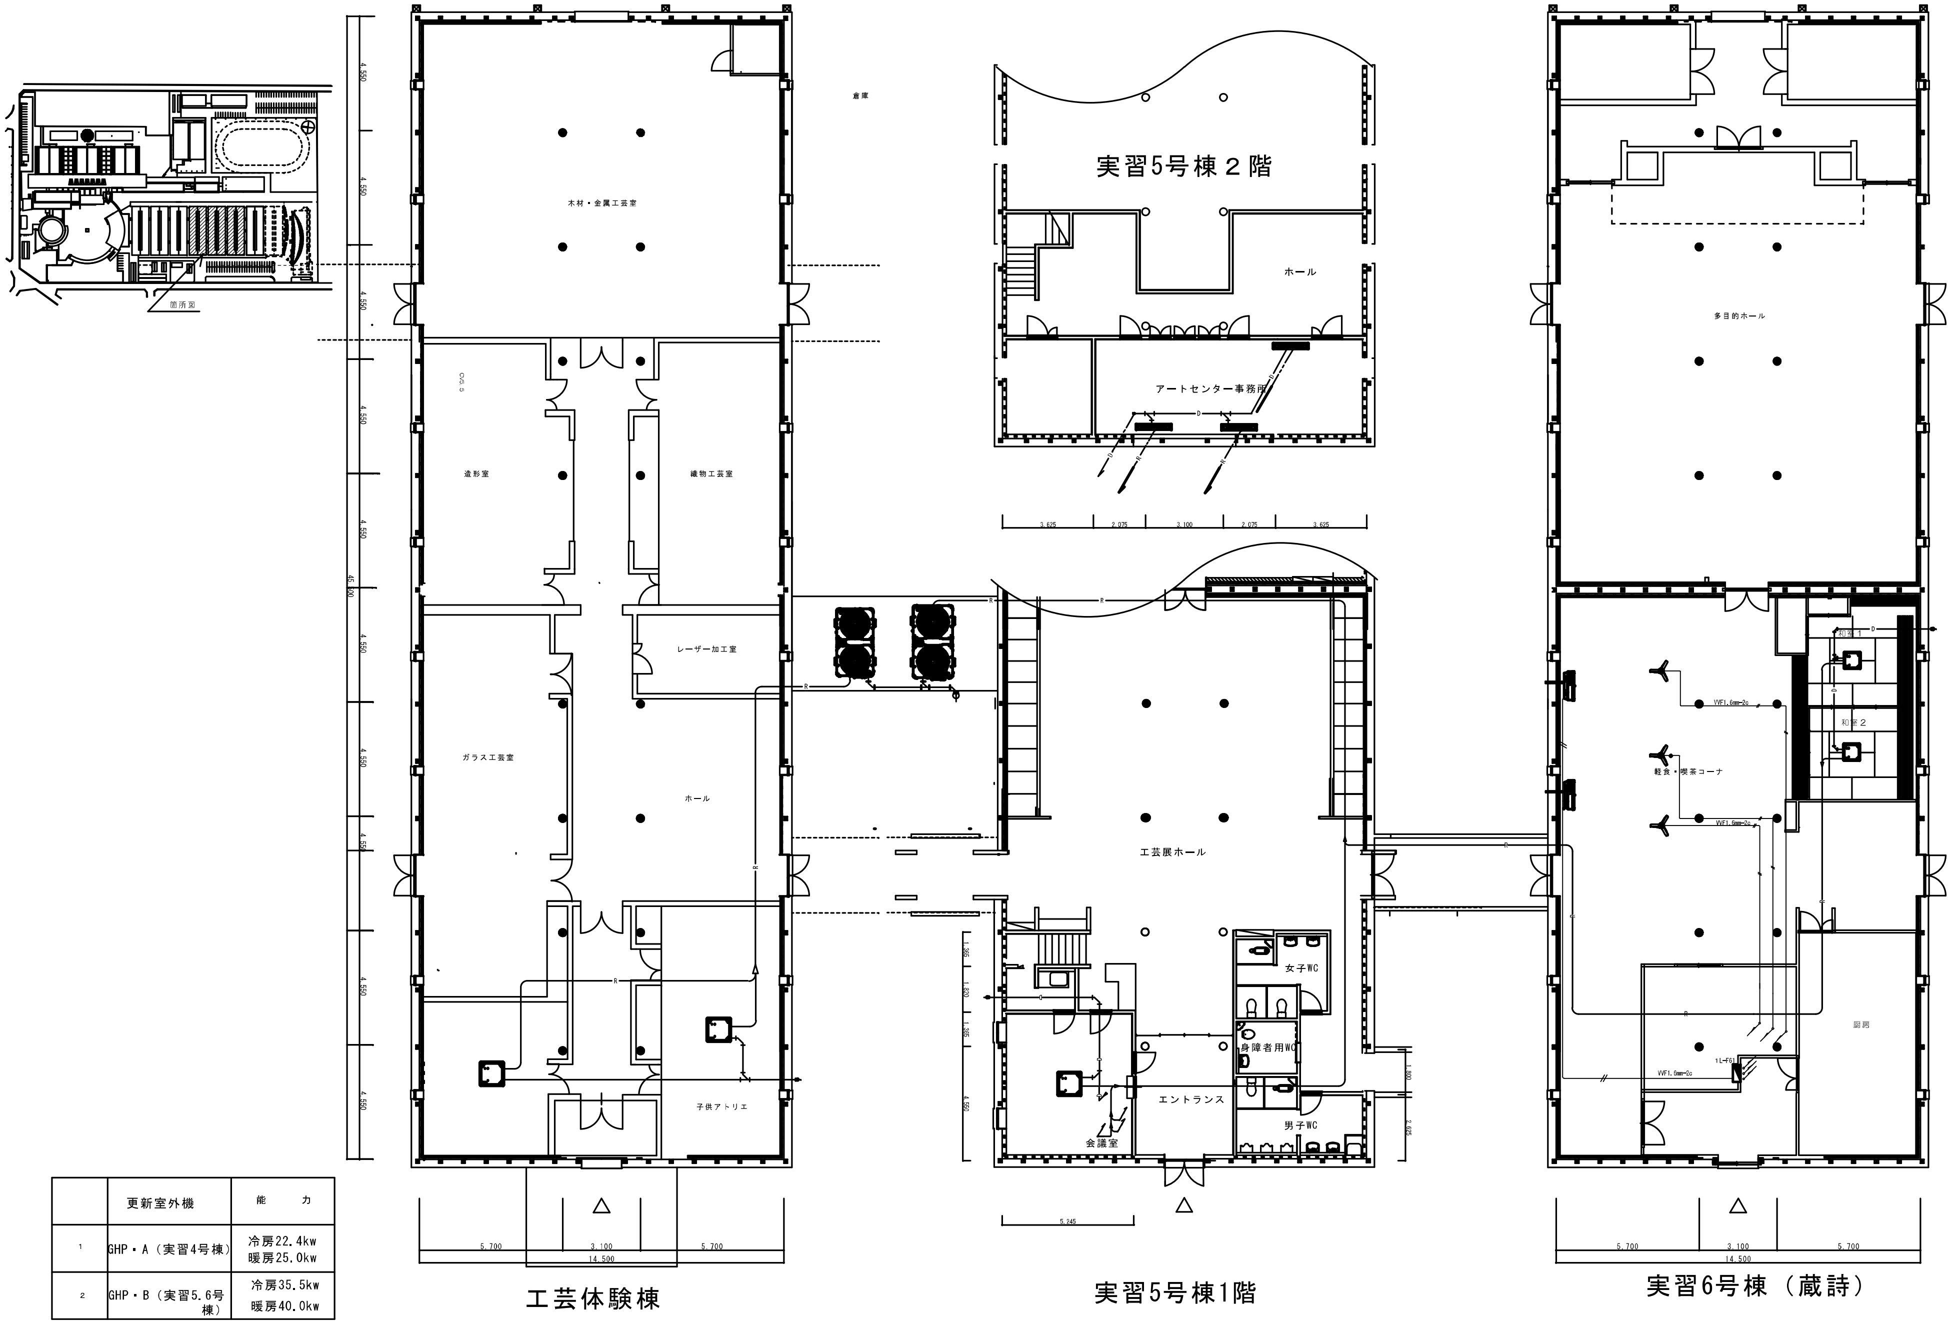

	更新室外機	能　　力
1	GHP・A（実習4号棟）	冷房22.4kw 暖房25.0kw
2	GHP・B（実習5.6号棟）	冷房35.5kw 暖房40.0kw

秋田公立美術大学

件名	実習棟空調機（GHP）更新工事	種別		特記	図面番号	3
課長 / 課長補佐 / 副参事 / 設計		縮尺	N/S		区分	M
		設計年月日	H30. 7	年度 H30		