
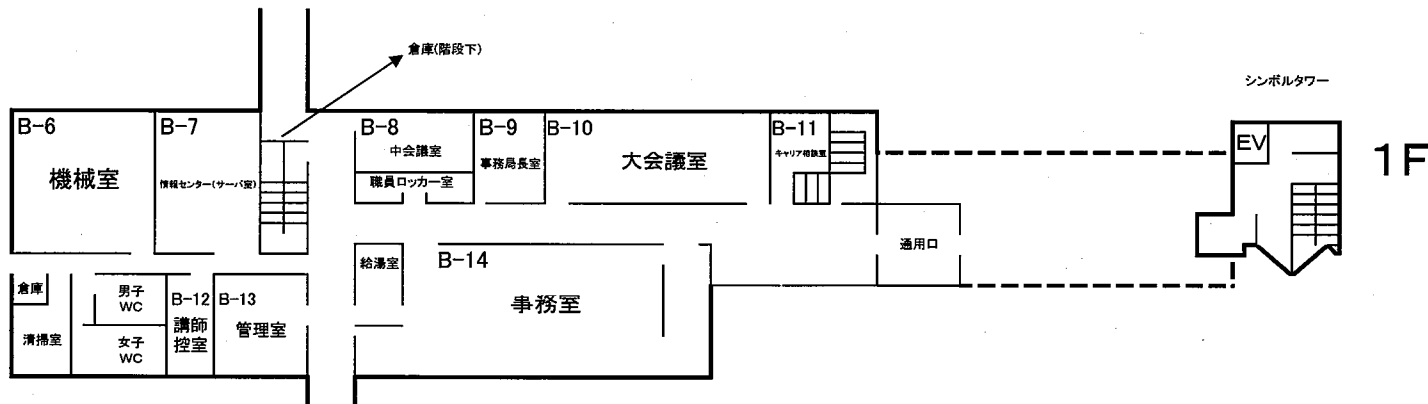
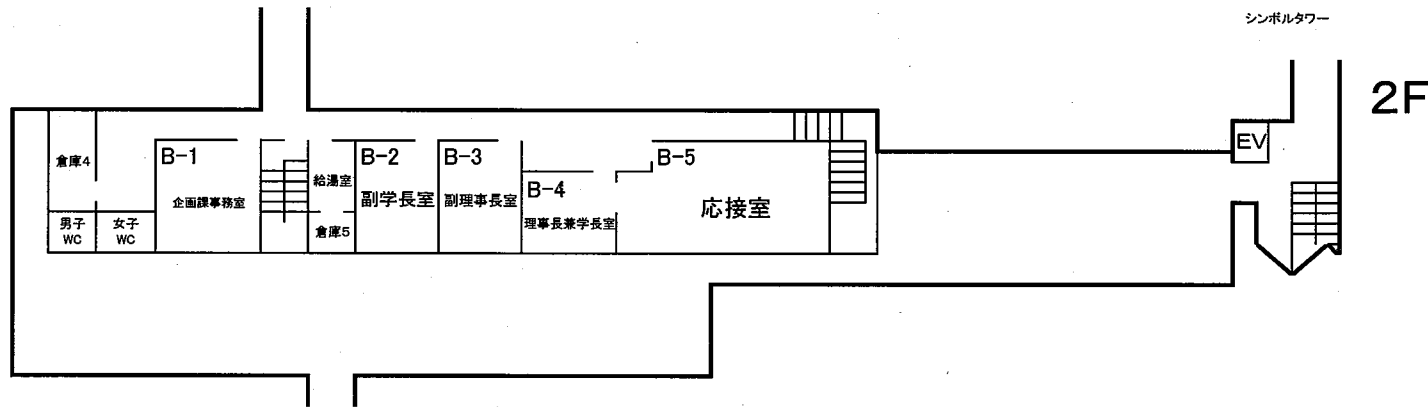


【管理棟平面図】



(㎡)

B-1	企画課事務室	39.07
B-2	副学長室	39.07
B-3	副理事長室	37.26
B-4	理事長兼学長室	14.83
B-5	応接室	74.18
B-6	機械室	74.46
B-7	情報センター(サーバ室)	51.22
B-8	中会議室	30.85
B-9	事務局長室	27.14

B-10	大会議室	73.28
B-11	キャリア相談室	19.57
B-12	講師控室	18.90
B-13	管理室	19.62
B-14	事務室	111.91

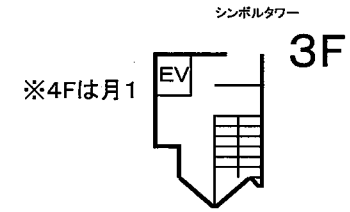

【講義棟・アトリウム棟平面図】

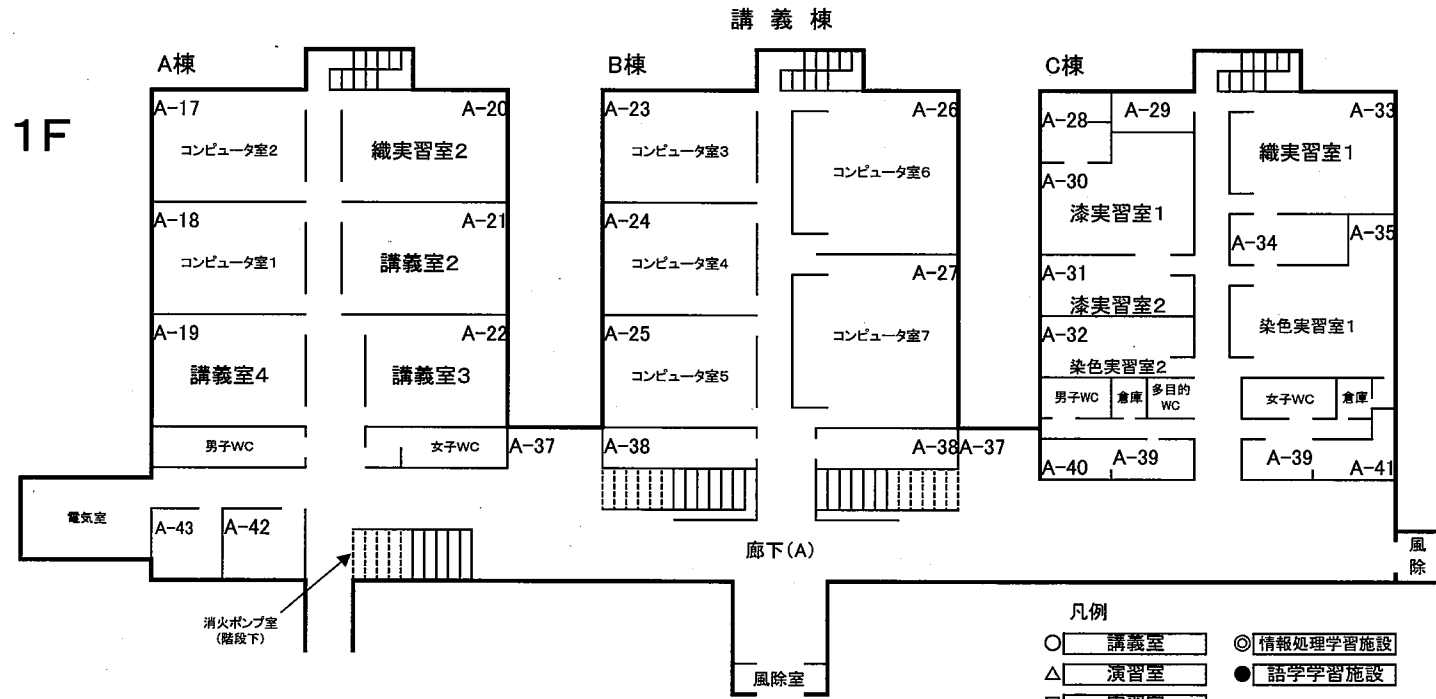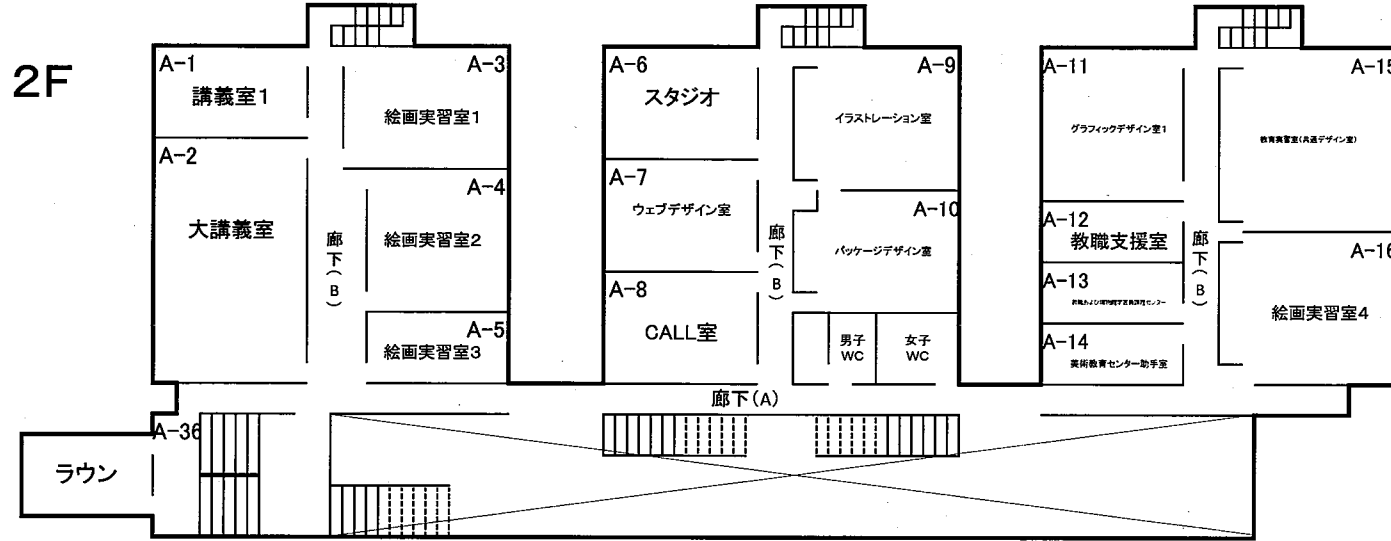

	(㎡)
○ A-1 講義室1	116.81
○ A-2 大講義室	241.80
□ A-3 絵画実習室1	123.38
□ A-4 絵画実習室2	78.00
□ A-5 絵画実習室3	36.26
□ A-6 スタジオ	125.90
△ A-7 ウェブデザイン室	66.15
● A-8 CALL室	91.35
△ A-9 イラストレーション室	125.90
△ A-10 パッケージデザイン室	113.40
△ A-11 グラフィックデザイン室1	144.74
△ A-12 教職支援室	47.25
A-13 教職および博物館学芸員課程センター	47.25
A-14 美術教育センター助手室	47.25
△ A-15 教育実習室(共通デザイン室)	144.74
□ A-16 絵画実習室4	138.60
◎ A-17 コンピュータ室2	97.49
◎ A-18 コンピュータ室1	97.65
○ A-19 講義室4	91.35
□ A-20 織実習室2	119.78
○ A-21 講義室2	116.10
○ A-22 講義室3	91.35
◎ A-23 コンピュータ室3	97.49
◎ A-24 コンピュータ室4	94.50
◎ A-25 コンピュータ室5	91.35
◎ A-26 コンピュータ室6	145.82
◎ A-27 コンピュータ室7	139.68
□ A-28 漆風呂室	40.42
□ A-29 塗装実習室	24.40
□ A-30 漆実習室1	79.92
□ A-31 漆実習室2	47.25
□ A-32 染色実習室2	47.25
□ A-33 織実習室1	97.49
□ A-34 糸染め室	23.55
□ A-35 染色実習室1	124.50
A-36 2Fラウンジ	44.67
A-37 1Fラウンジ	115.98
A-38 ロッカー室1、2	67.32
A-39 ロッカー室3、4	28.62
A-40 男子シャワー室	23.03
A-41 女子シャワー室	19.53
A-42 保健室	26.46
A-43 学生相談室	11.80

- 凡例
- 講義室
 - △ 演習室
 - 実習室
 - ◎ 情報処理学習施設
 - 語学学習施設

【研究棟(既存)平面図】

凡例

◇ 研究室

(㎡)



H-1	助手控室301	29.76
H-2	研究室302	29.00
H-3	研究室303	29.00
H-4	研究室304	29.00
H-5	研究室305	29.00
H-6	研究室306	29.00
H-7	研究室307	29.00
H-8	研究室308	29.00
H-9	研究室309	29.00
H-10	研究室310	29.00

H-11	研究室201	29.00
H-12	研究室202	29.00
H-13	研究室203	29.00
H-14	研究室204	29.00
H-15	研究室205	29.00
H-16	研究室206	29.00
H-17	研究室207	29.00
H-18	研究室208	29.00
H-19	研究室209	29.00
H-20	研究室210	29.00



H-21	研究室インフォメーション	29.00
H-22	研究室211	29.00
H-23	研究室212	29.00
H-24	研究室213	29.00
H-25	研究室214	29.00
H-26	研究室215	29.00
H-27	研究室216	29.00
H-28	研究室217	29.00
H-29	研究室218	29.00

H-30	教員女子シャワー室	20.44
H-31	教員男子シャワー室	13.32
H-32	教員ラウンジ	38.36

3F

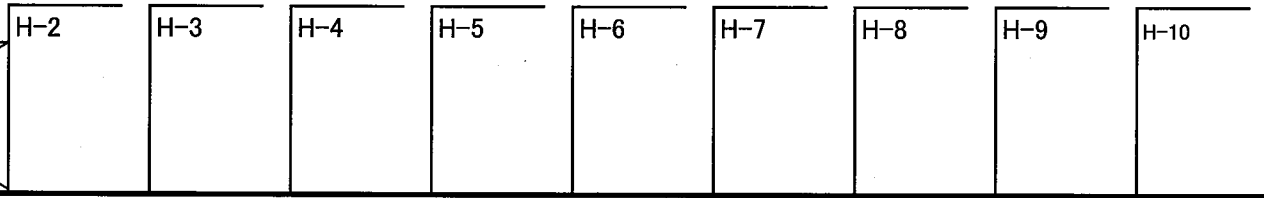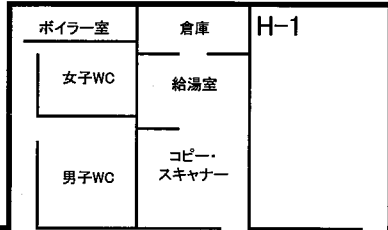


2F

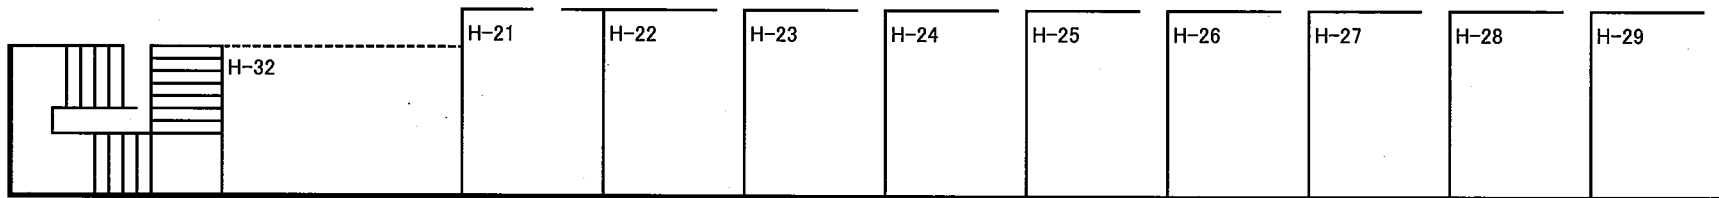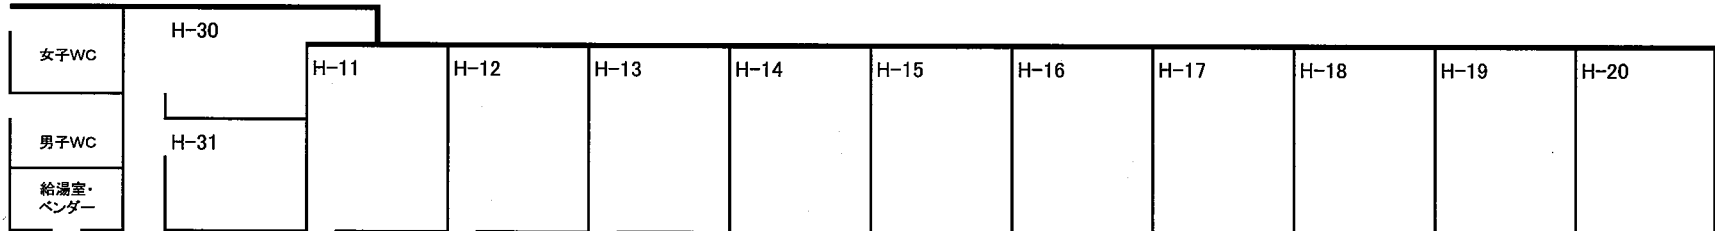


【研究棟(増築)平面図】

3F

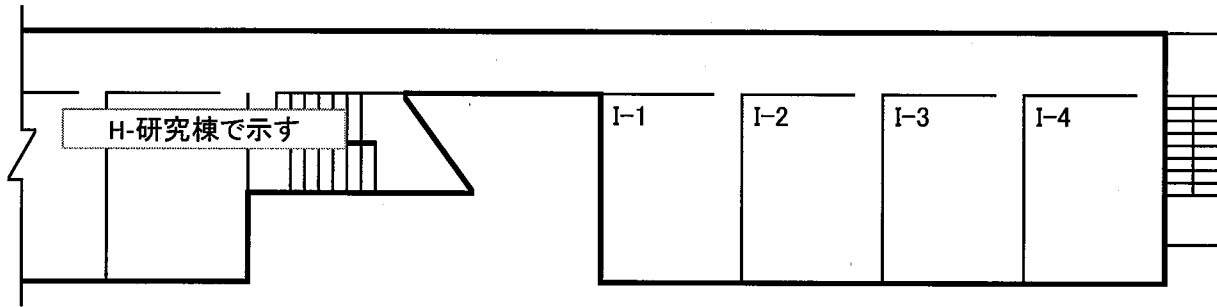

		(㎡)
◇	I-1 研究室311	29.00
◇	I-2 研究室312	29.00
◇	I-3 研究室313	29.00
◇	I-4 研究室314	29.00

2F

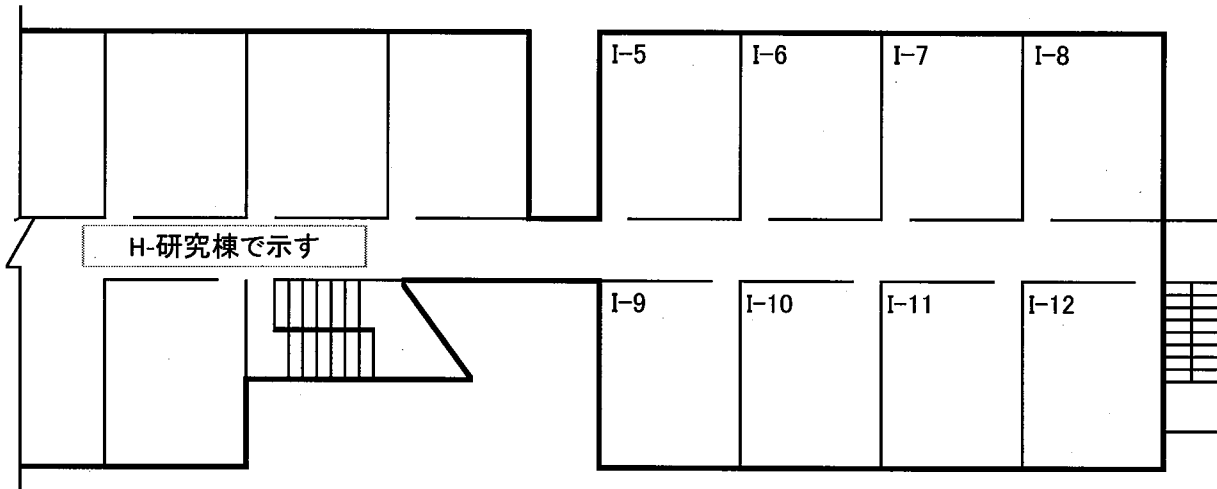


		(㎡)
◇	I-5 研究室219	29.00
◇	I-6 研究室220	29.00
◇	I-7 研究室221	29.00
◇	I-8 研究室222	29.00
◇	I-9 研究室223	29.00
◇	I-10 研究室224	29.00
◇	I-11 研究室225	29.00
◇	I-12 研究室226	29.00

凡例


◇ 研究室

【附属図書館平面図】

2F

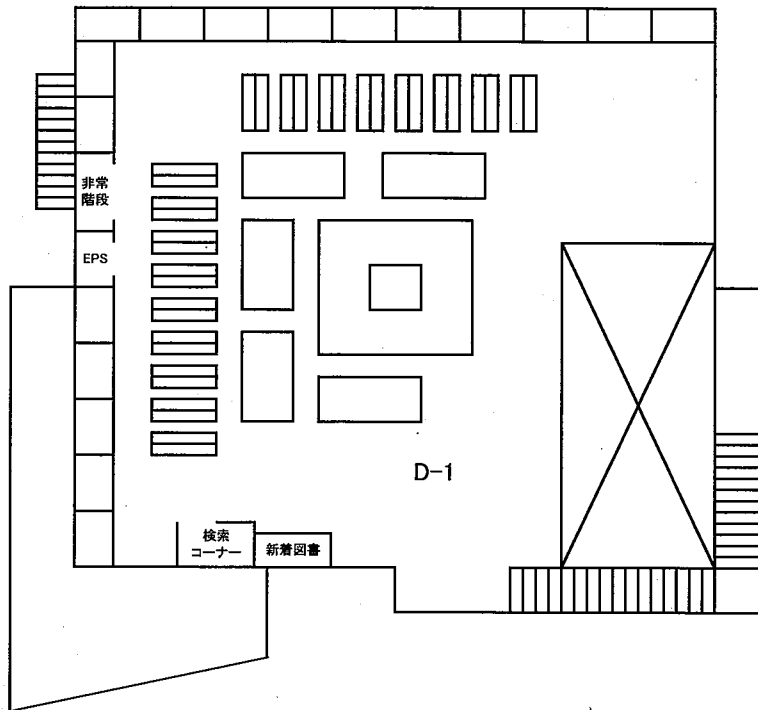

1F

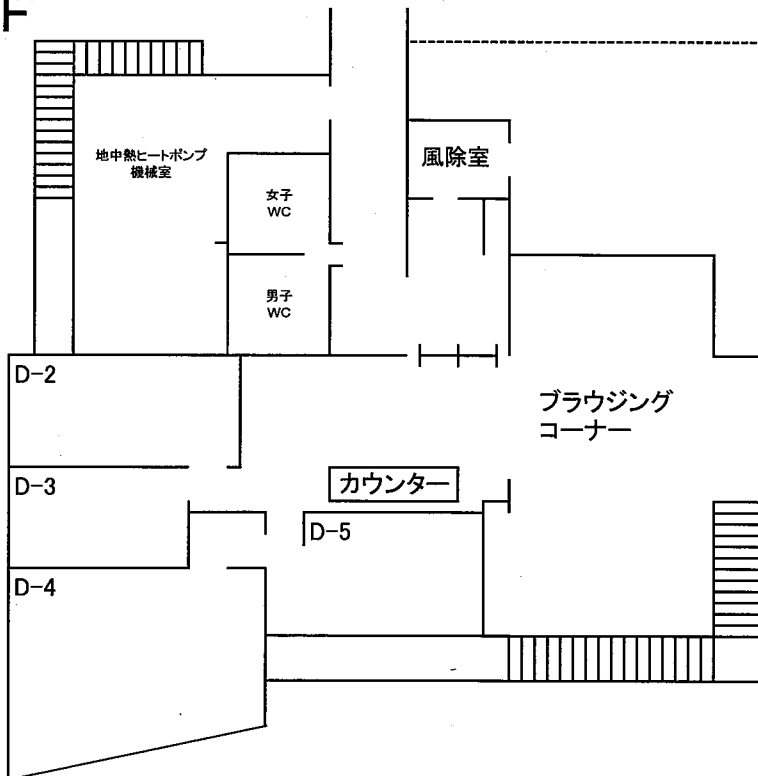


(㎡)


D-1	開架閲覧室	445.58
D-2	グループ閲覧室	65.84
D-3	特別閲覧室	45.48
D-4	書庫	103.79
D-5	事務室	45.59

【厚生棟平面図】

2F

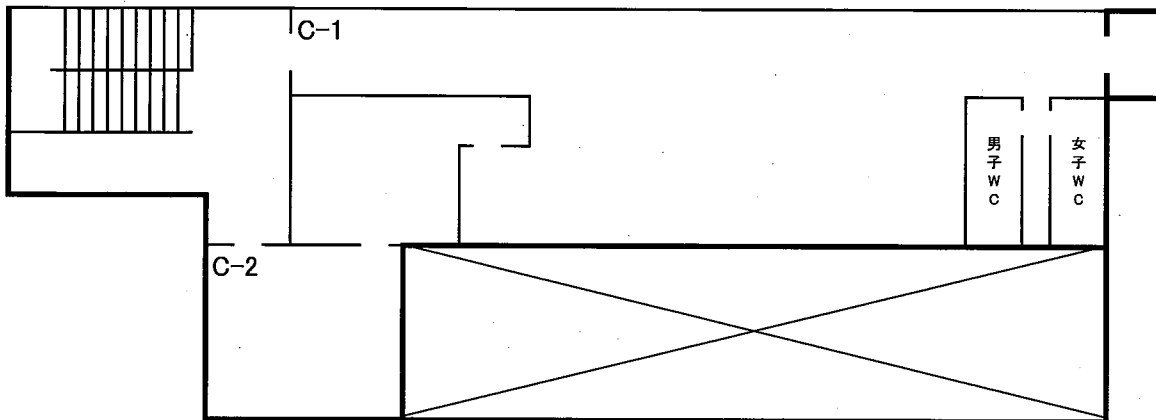


1F

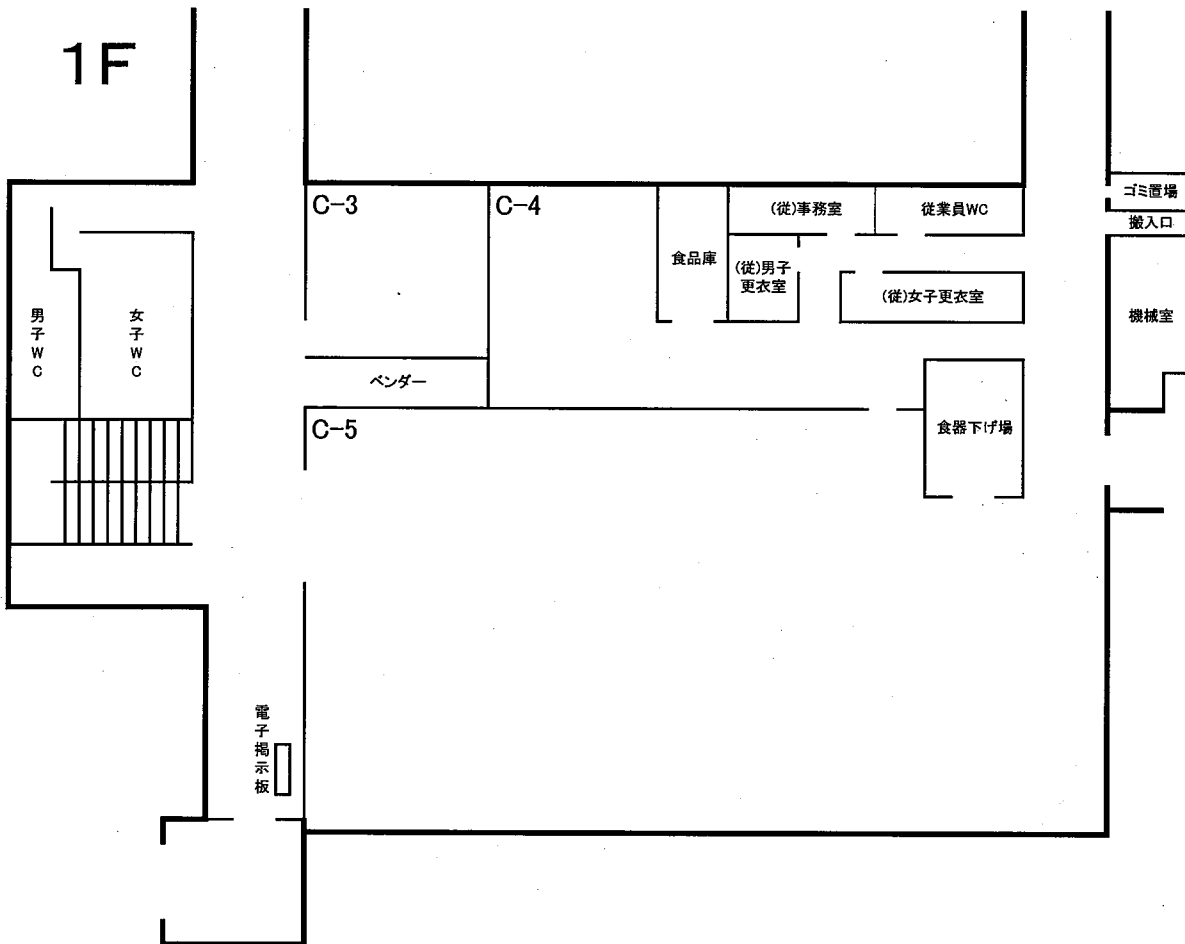


	(㎡)
C-1 ラウンジ	113.21
C-2 ラウンジ・喫茶	45.52
C-3 売店	53.97
C-4 厨房	98.39
C-5 食堂	147.31

【実習棟平面図】

2F

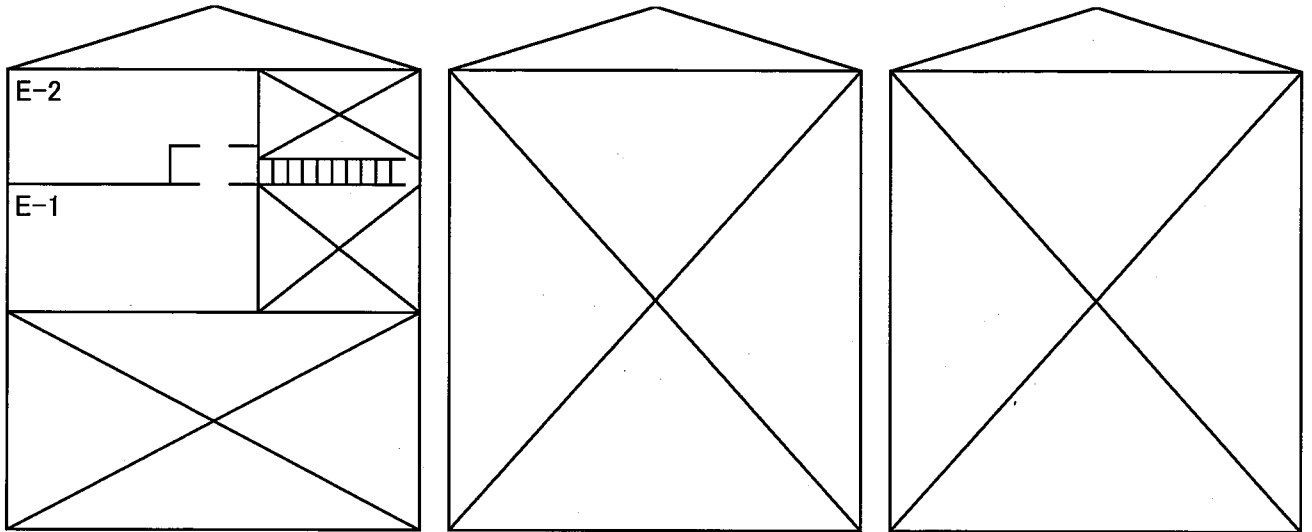

1F

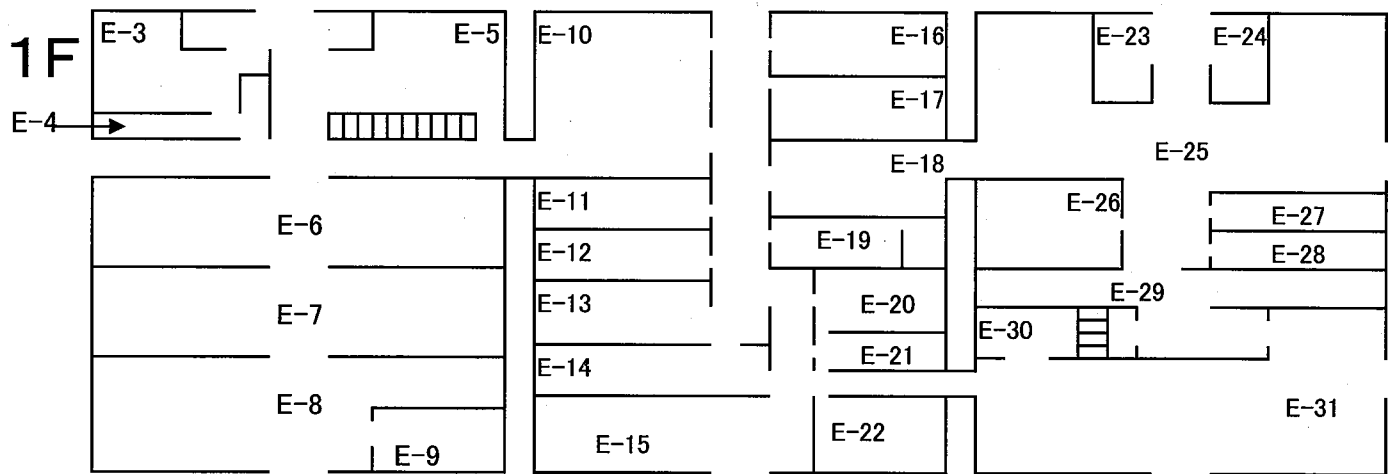

A 棟

(㎡)

△	E-1	景観デザイン演習室2	121.03
□	E-2	景観デザイン演習室3	99.75
△	E-3	景観デザイン研究室	40.18
	E-4	塗装室	11.10
△	E-5	景観デザイン演習室1	69.63
△	E-6	モデル制作室	140.34
△	E-7	素描室	151.89
□	E-8	彫塑実習室	152.05
	E-9	彫塑準備室	25.94

B 棟

(㎡)

□	E-10	彫金実習室1	85.36
□	E-11	彫金実習室2	25.14
	E-12	金工準備室	19.17
□	E-13	金工機械室	55.50
□	E-14	金工仕上室	49.62
□	E-15	鋳物場	110.96
□	E-16	木工塗装室	32.76
□	E-17	金工着色塗装室	33.23
□	E-18	鋳金実習室	53.21
	E-19	ガラス資材室	16.80
	E-20	ガラス準備室	16.40
□	E-21	ガラス実習室	23.70
□	E-22	石膏造型室	41.90

C 棟

(㎡)

	E-23	木工材料保管室	13.20
	E-24	集塵機室	12.00
□	E-25	木工機械室	176.42
□	E-26	木工実習室1	65.99
□	E-27	木工実習室2	28.51
	E-28	木工準備室	19.22
□	E-29	陶芸実習室	106.57
□	E-30	ガラス加工室	27.45
□	E-31	ガラス成形・窯室	187.39


凡例

△ 演習室


□ 実習室

【アトリエももさだ平面図】

2F

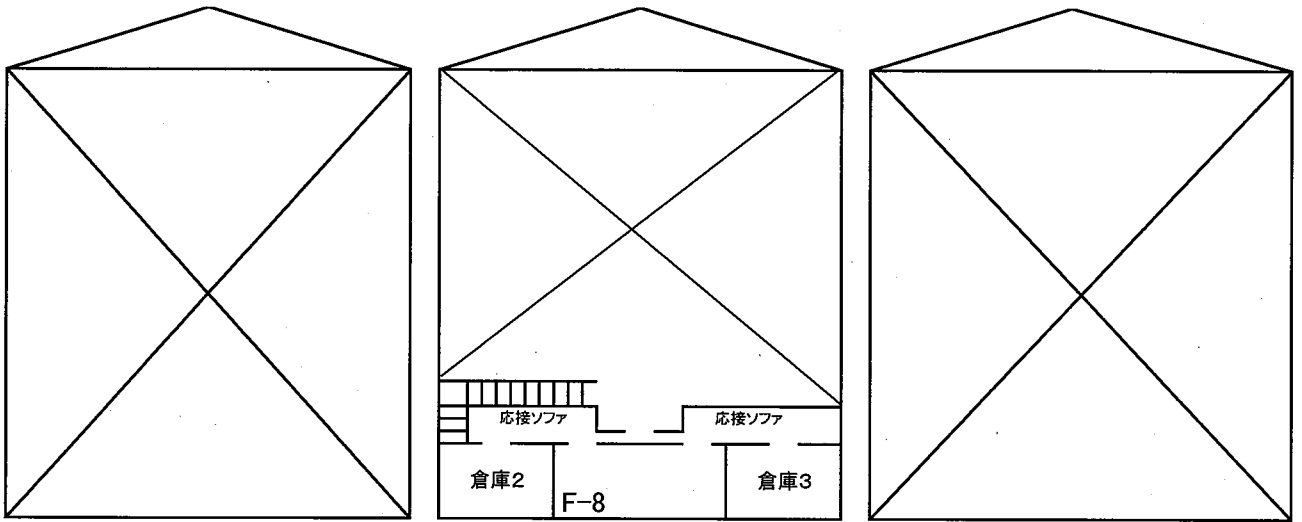

1F

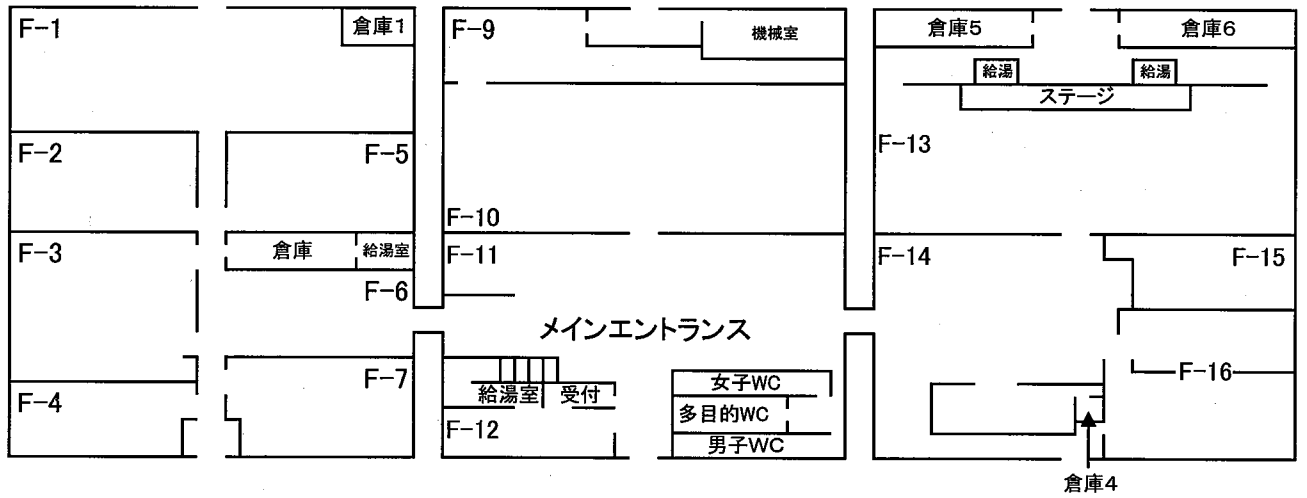


工芸体験棟 (㎡)	
□ F-1 木材・金属工芸室	167.49
□ F-2 造形室	49.17
□ F-3 ガラス工芸室	77.66
F-4 ももさだプリント室	32.58
□ F-5 織物工芸室	48.76
F-6 ホール	51.16
F-7 こどもアトリエ	56.82

ギャラリー棟 (㎡)	
F-8 会議室	27.56
F-9 収蔵室	82.34
F-10 作品展示室	186.25
F-11 市民ギャラリー	124.31
F-12 ももさだ事務所	31.00


地域交流棟 (㎡)	
F-13 多目的ホール	250.00
F-14 レストコーナー蔵詩	125.00
F-15 和室	23.00
F-16 カウンター、厨房	77.00

【体育館平面図】

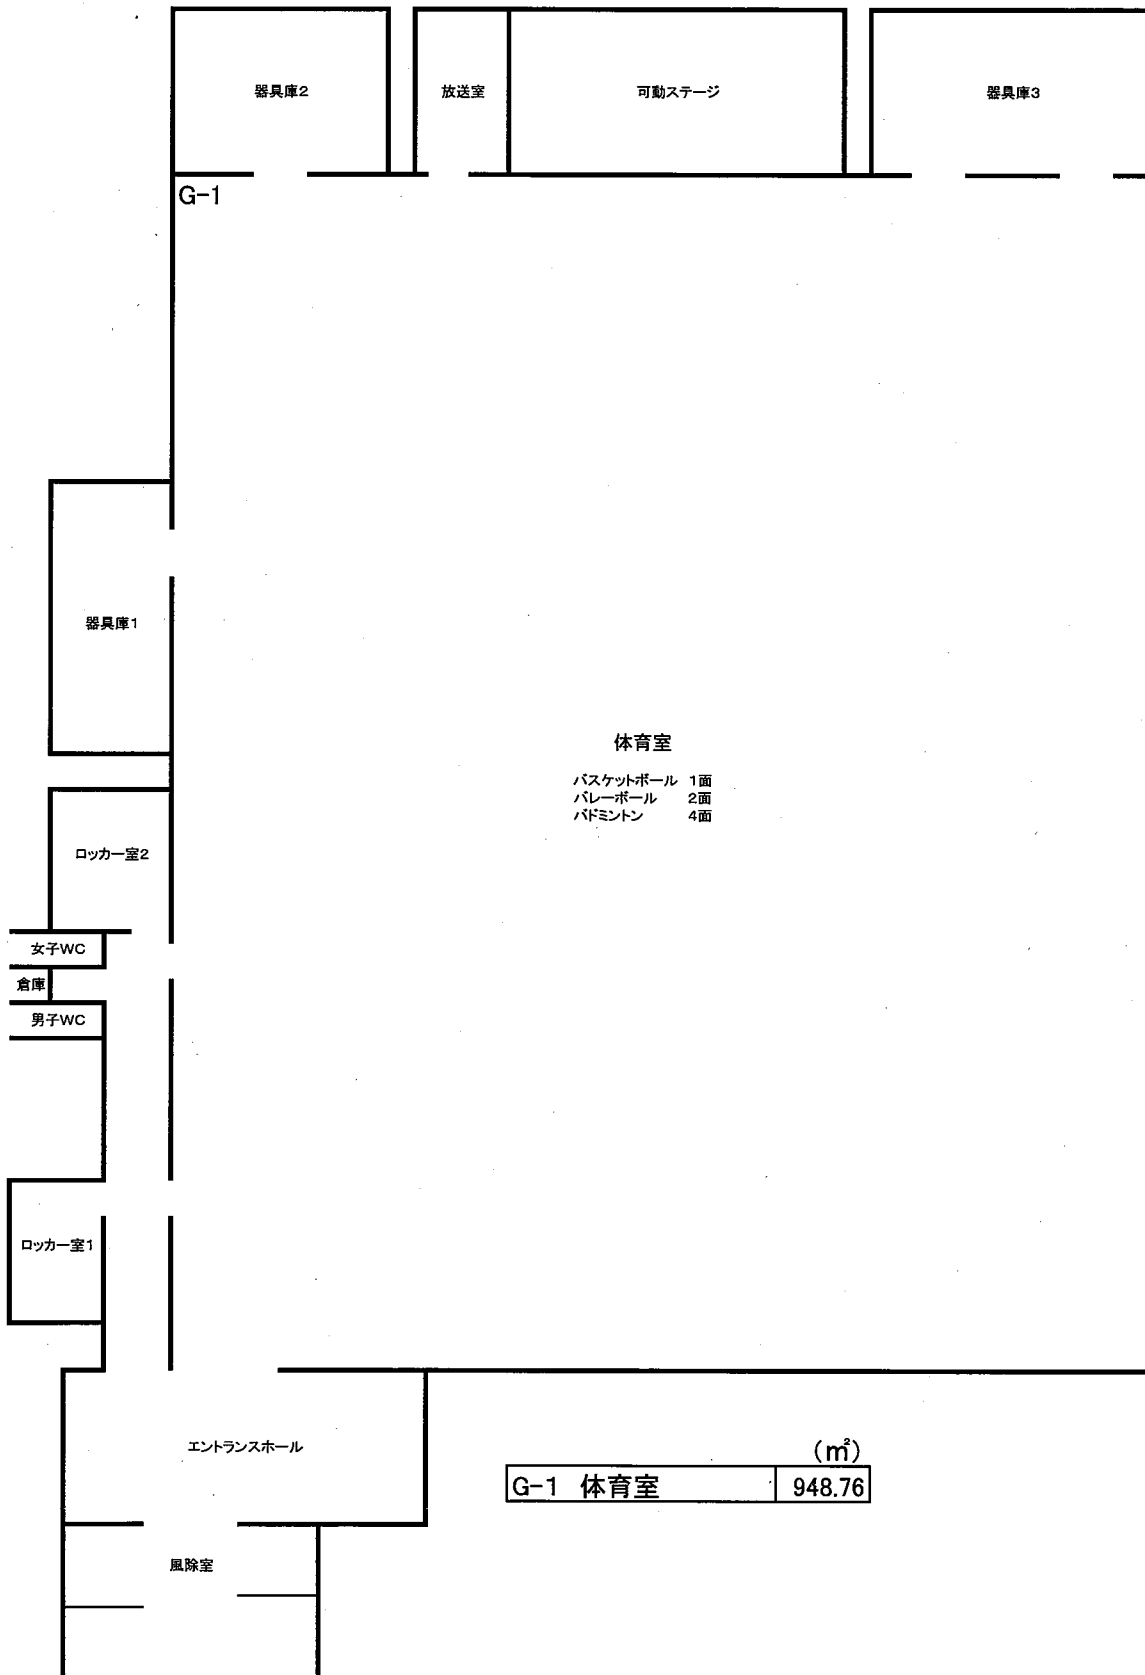


【創作工房棟平面図】

2F

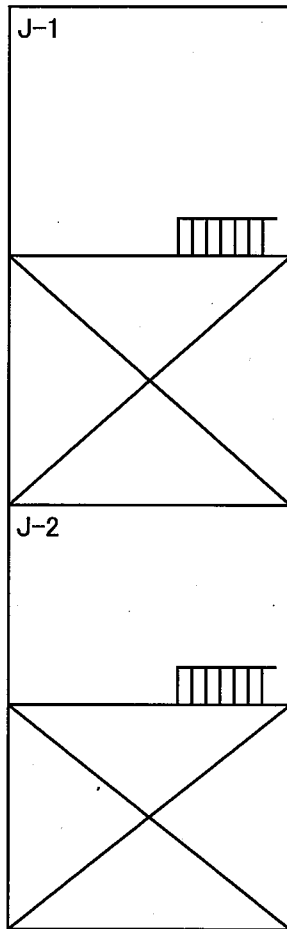


1F

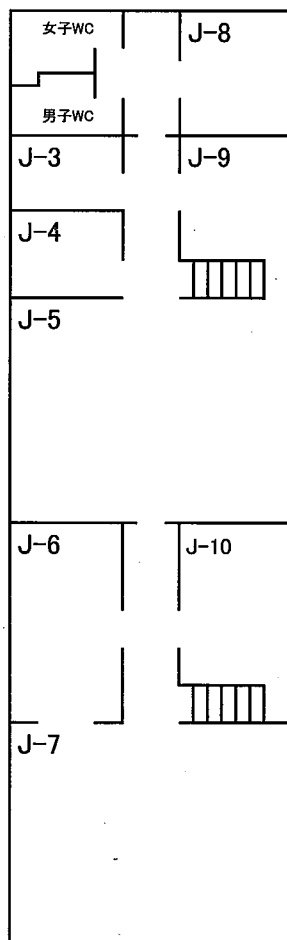



	(㎡)
△ J-1 制作室2	151.75
△ J-2 ビジュアルアーツ構想室	145.00
J-3 ベンダー・給湯室	13.65
J-4 アーツ&ルーツ助手控室	16.24
△ J-5 制作室1	178.14
J-6 ビジュアルアーツ助手室	60.00
△ J-7 立体・インスタレーション室	178.14
J-8 器具庫	25.00
J-9 ビジュアルアーツコンピュータ室	18.43
J-10 ビジュアルアーツ準備室	50.00

【彫刻実習棟、サークル棟平面図】

2F

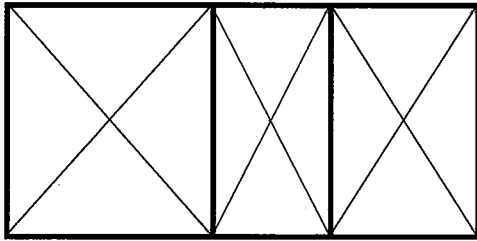

1F

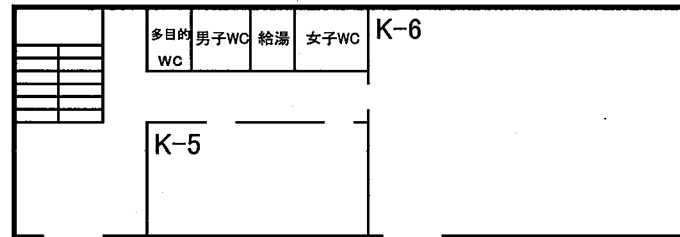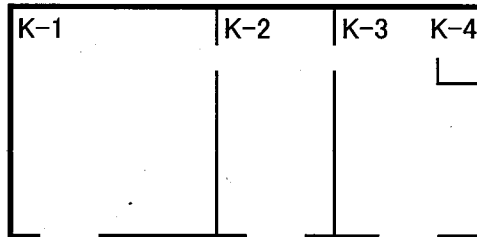

彫刻実習棟 (㎡)


□	K-1 石彫室	109.39
□	K-2 造形室	46.60
□	K-3 木彫室	51.77
	K-4 彫刻準備室	6.00

サークル棟 (㎡)


K-5	学生共用室1	59.69
K-6	作品保管庫	155.06
K-7	学生共用室2	258.69

秋田公立美術大学院・プレハブ棟 図面


大学院 1 階

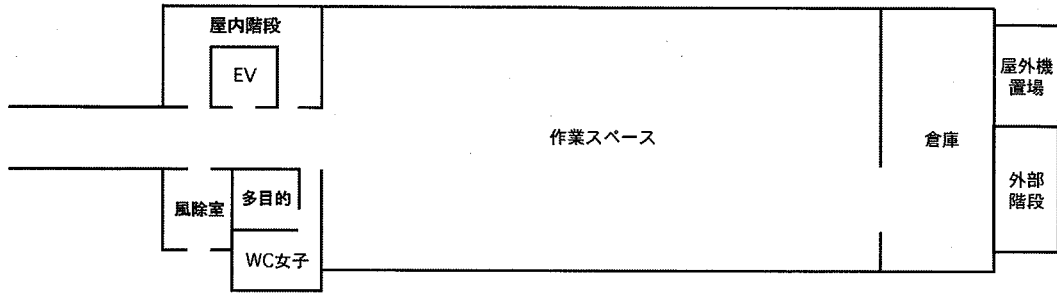


大学院 2 階

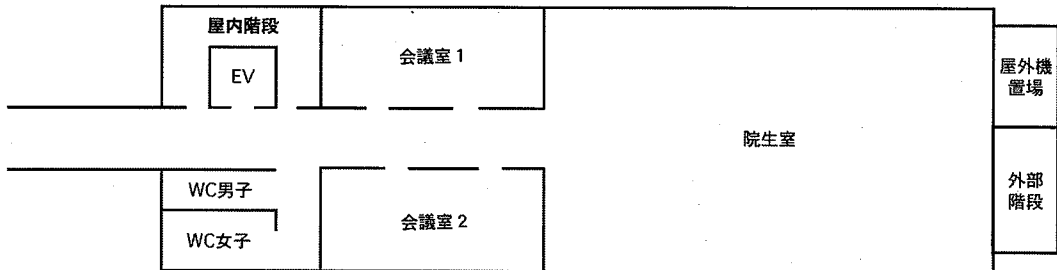

大学院 3 階

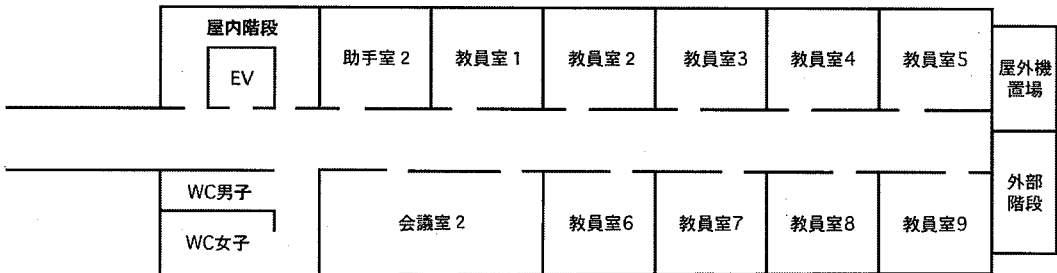

プレハブ北棟

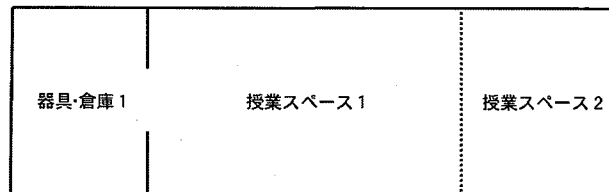

プレハブ南棟

