


実習棟 A	景観デザイン演習室 1
	冷房能力 7.1KW × 1
	MSZ-JXV7119S相当
実習棟 B	彫塑実習室
	冷房能力 5.6KW × 2
	MSZ-GV5619S相当
実習棟 C	木工塗装室
	冷房能力 5.6KW × 1
	MSZ-GV5619S相当
工芸体験棟	石膏造形室
	冷房能力 5.6KW × 1
	MSZ-GV5619S相当
実習棟 C	木工準備室
	冷房能力 3.6KW × 1
	MSZ-BXV3619相当
工芸体験棟	ガラス工芸室
	冷房能力 5.6KW × 2
	MSZ-GV5619S相当

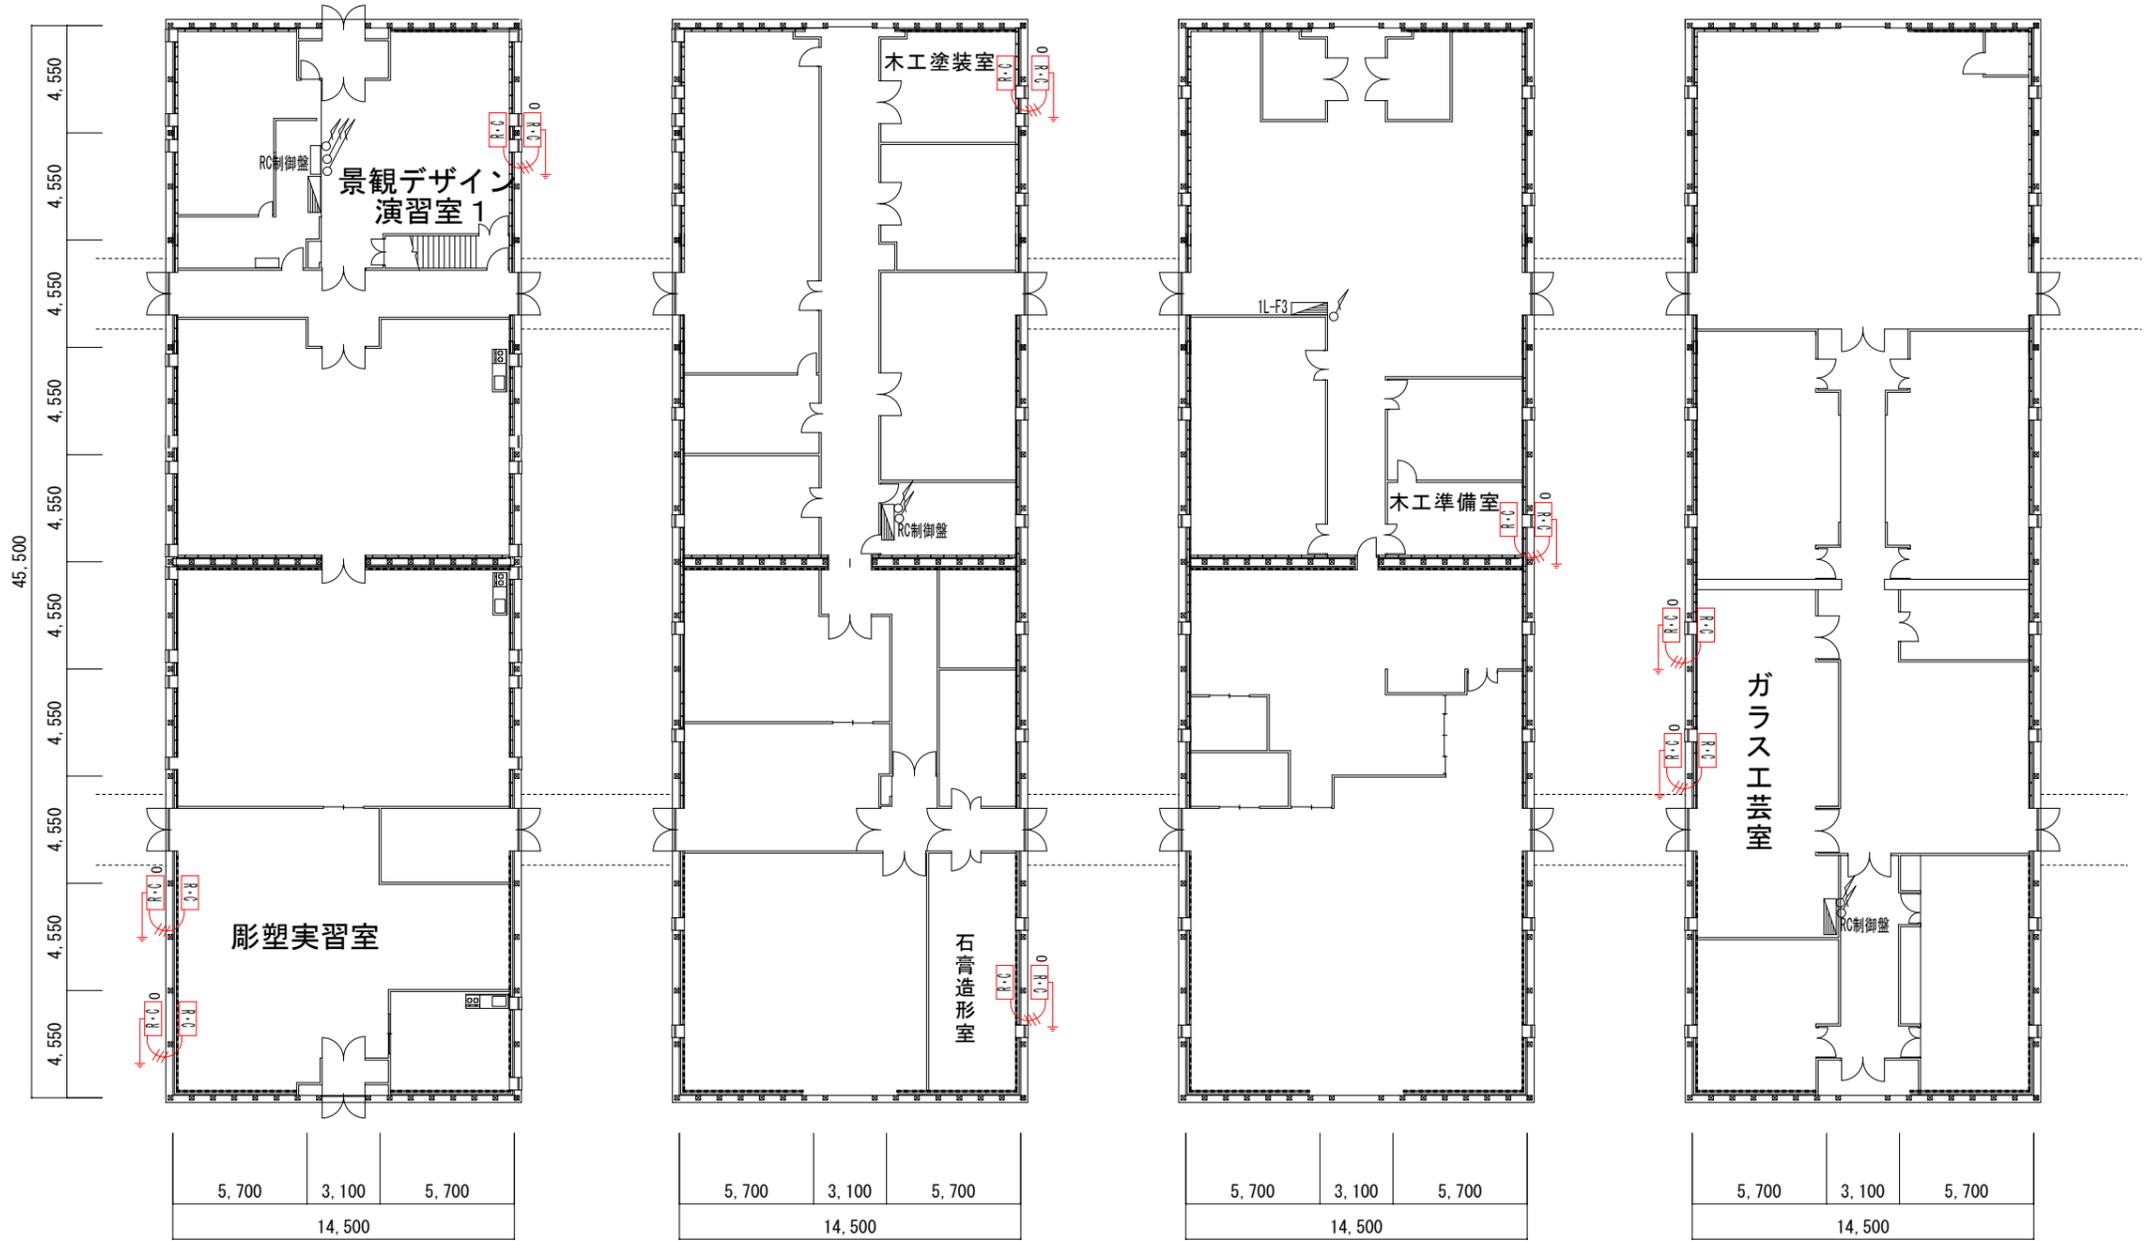

実習棟 A

実習棟 B

実習棟 C

工芸体験棟