グラフィックデザイン室電動ブラインド等設置工事

特記仕様書

令和3年4月

公立大学法人秋田公立美術大学

第1章 総 則

1 適用範囲

この仕様書は本大学講義C棟2階の『グラフィックデザイン室電動ブラインド等設置工事』に適用する。

この仕様書設計図設計書に記載のない事項については、国土交通大臣官 房官庁営繕部監修の公共建築工事標準仕様書(建築工事編・電気設備工事 編)最新版による。

2 法令関連規定の遵守

請負者は工事の施工にあたり諸法令並びに関連規格に従うこと。

3 提出書類

契約事項に関する書類の他次の書類を提出すること。

- ○営繕工事標準仕様書に準用するもの
 - 1) 実施工程表
 - 2) 施工計画書
 - 3) 施工図
 - 4) 工事日誌
 - 5) 出来形結果表
 - 6) 工事記録写真 (1部)

○その他

- 1) 週間工程表
- 2) 使用材料の品質証明書
- 3) 工事に関する協議書
- 4) 試験成績表
- 5) 完成図書 (1部)
- 6) その他必要とする書頼

4 疑 義

設計図書に定める事項について疑義を生じた場合の解釈は、監督員の指示に従わなければならない。

5 事前調査

請負者は、工事着手に先立ち現場の状況、グラフィックデザイン室の使用状況について綿密な調査を行い、実情を把握し監督員と協議のうえ工事を施工しなければならない。

6 障害物件

工事施工中、障害物件の取り扱いについては、監督員の指示に従わなけ

ればならない。

7 保証期間

本工事の瑕疵担保期間は、引渡し日から1ヶ年とする。

第2章 工事内容

- 1 工事内容
 - 1) 窓ブラインド設置 手動窓ブラインド


W 1,790 × H 2,450 - 6 台

2) 天窓ブラインド設置 電動ブラインド天窓タイプ W 2,700 × H 2,110 - 5 台

- 3) 電気設備工事 ケーブル配線、スイッチボックス等設置
- 4) その他 既存カーテン撤去処分

2 施 工

- 1) 設計図書に示された設備が、その機能を発揮できるように 設計図書に明記のない場合は誠意をもって施工する。
- 2) 設計図書及び監督員の承認を得た承認図に従って施工する。

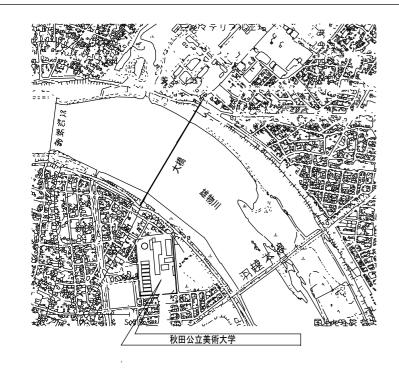

箇所図

グラフィックデザイン室電動ブラインド等設置工事概要

1 窓ブラインド設置工事(手動ヨコ型ブラインド)

W1, 790×H2, 450-6台

2 電動ブラインド設置工事(天窓用ヨコ型ブラインド)


W2,700×H2,110-5台

3 電気設備工事(電源既存回路より分岐)


ケーブル配線、スイッチボックス等設置 (AC100V20A)


4 既存カーテン撤去処分

W3,600×H2,450-3枚

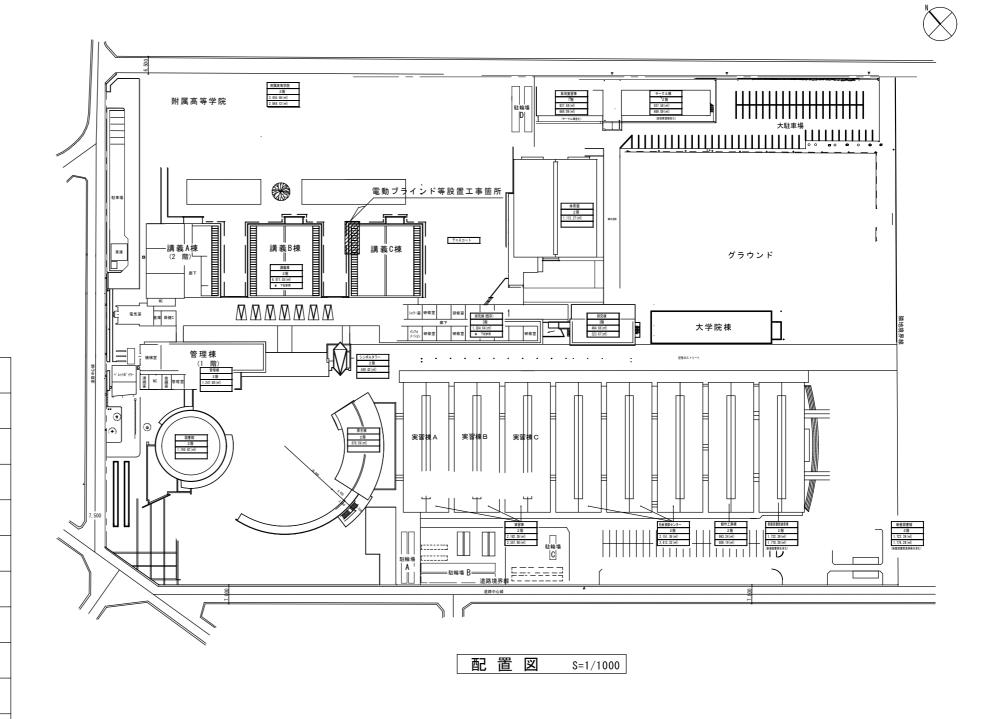

公立プ	と学法人 かんかん かんかん かんかん かんかん かんかん かんかん かんかん かん	
秋田	公立美	術大学

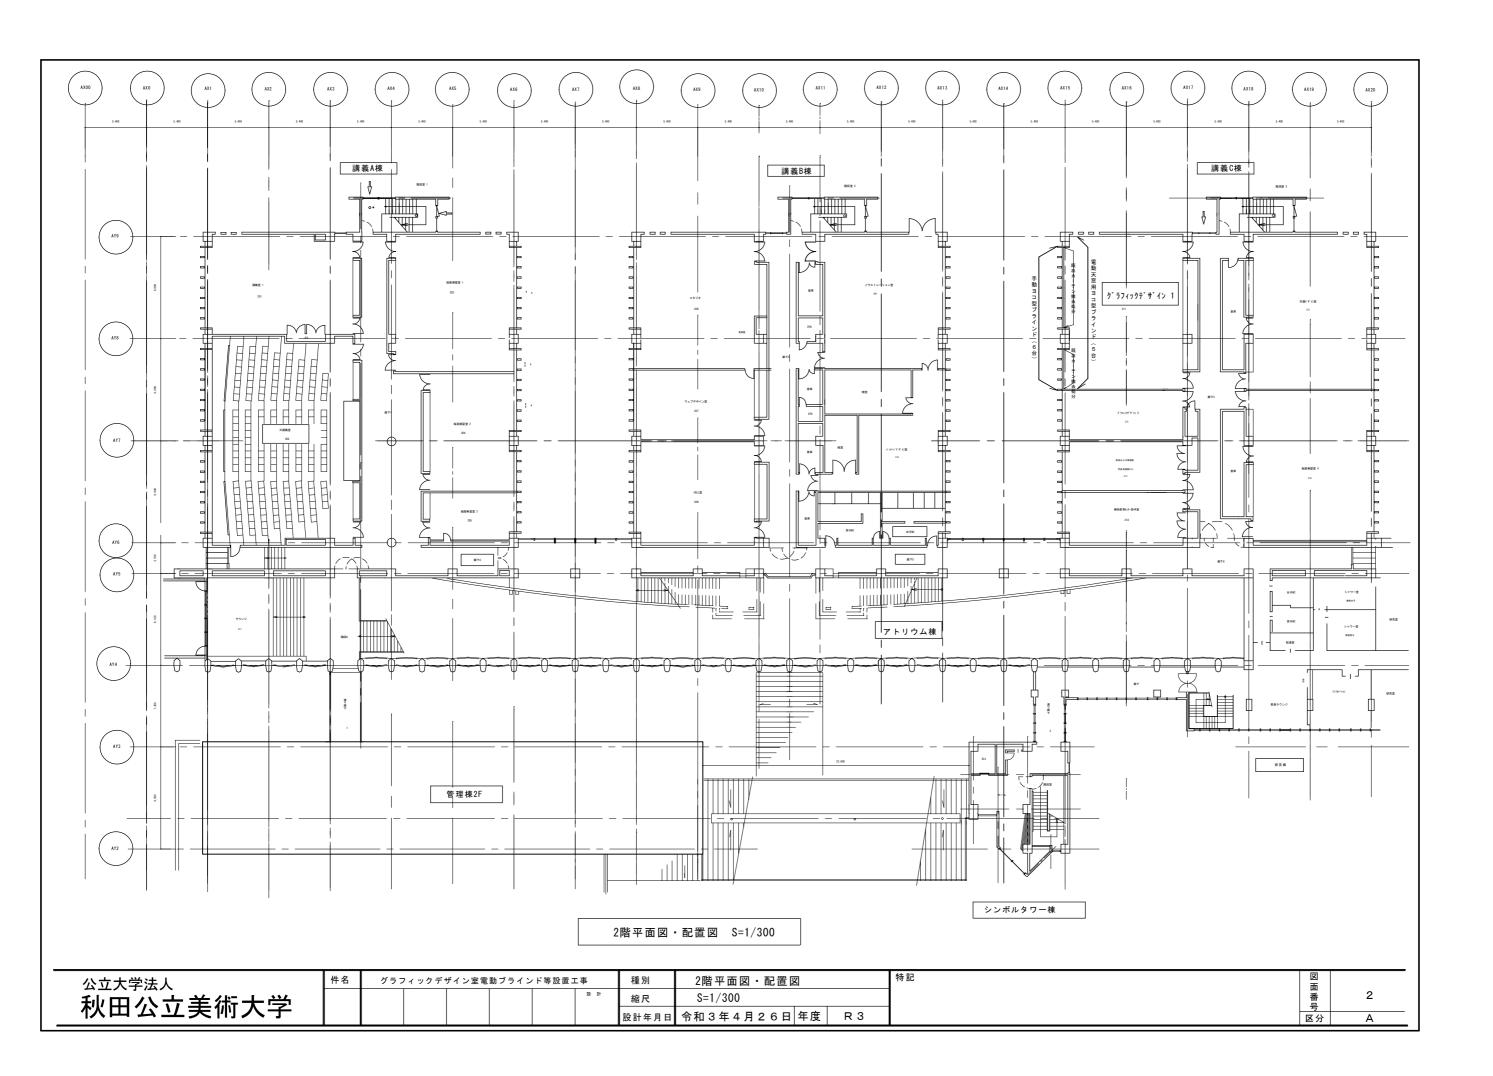

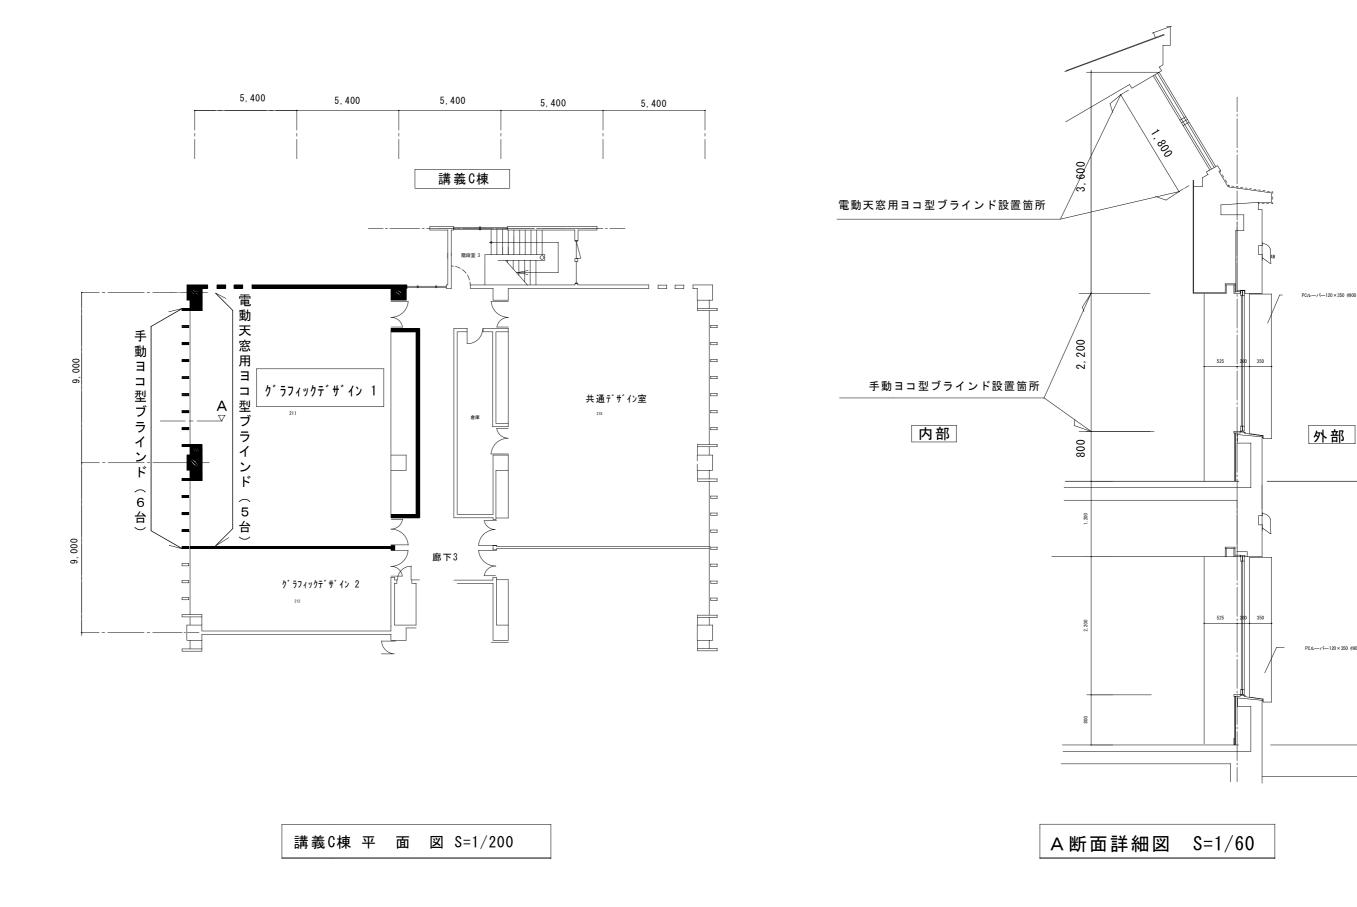


2 FL

1 FL

 公立大学法人
 件名
 グラフィックデザイン室電動ブラインド等設置工事
 種別
 既存断面図

 秋田公立美術大学
 件名
 グラフィックデザイン室電動ブラインド等設置工事
 種別
 既存断面図

 総計年月日
 会和3年4月26日年度
 R3

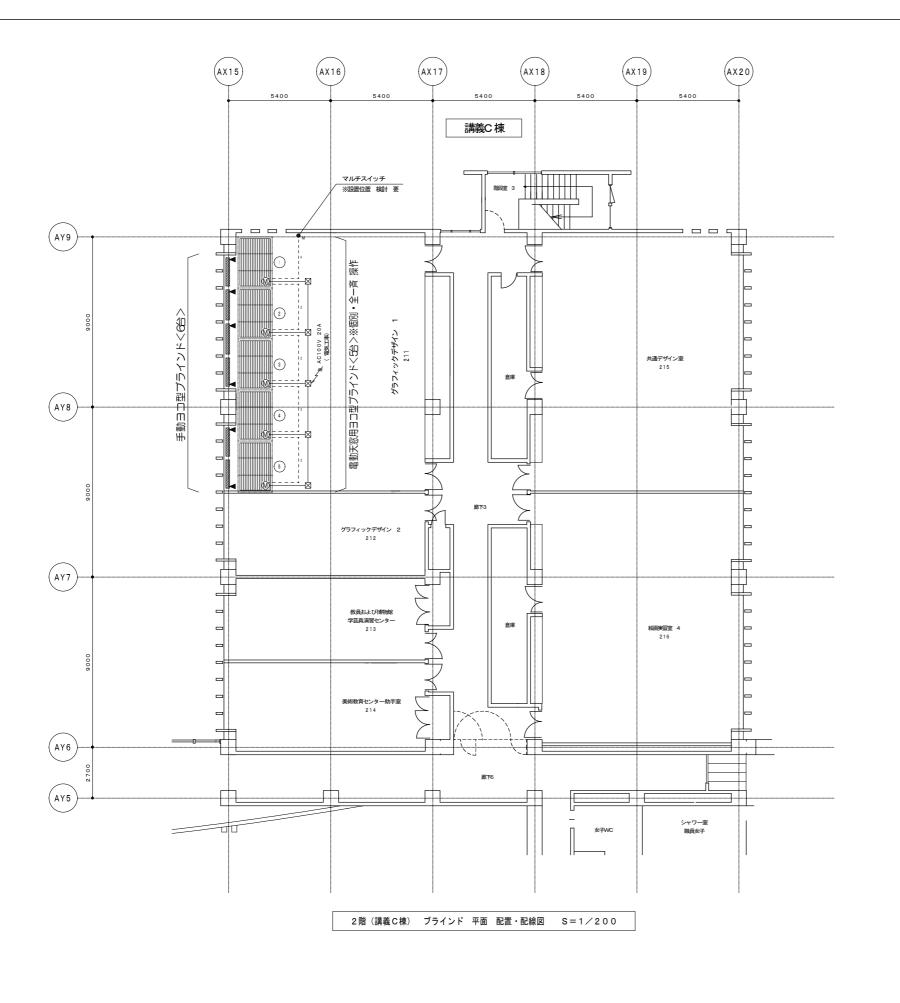




※工事区分打ち合わせ願います。

配置・配線図 凡例				
(M)	電影大窓用ヨコ型ブラインド(25mm) (タチカワ ローリーESS25 天際タコスII) アルミスラット 幅: 25mm 飛電力 40W/1台			
## 键	手続日 型プラインド(2 5 mm) (タチカワ パーフェクトシルキーベポール式〉) アルミスラット: 幅2 5 mm			
⊠	ジョイントボックス (W230×H80×D38)			
м 👁	マルチスイッチ (個別・グループ・一斉・タイマー 操作)			
	MVV-S 0.75 ⁴ c スイッチ線(電気工事)			
²	MVV-S 0.75 ⁻² -2 - 信号線(電気工事)			
	VVF			
#11	AC100V 20A (電気工事)			

※電圧降下 要 検討

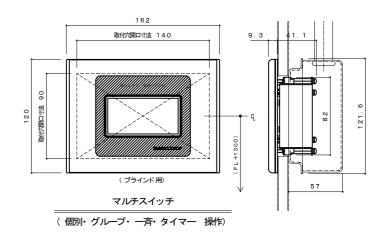

ブラインド スイッチ詳細図 S=1 /2

	件名	グラフ	ィック・	デザイン	室電動:	ブライン	ド等設置	は 工事			種別		講義C棟	ブラインド平	2面・i	配置・	配線図	特
公立大学法人									設言	it	縮尺		1 / 2	200				
秋田公立美術大学											設計年	月日	令和3年	4月26日		年 度	令和3年度	

図面番号	4
区 分	А

